



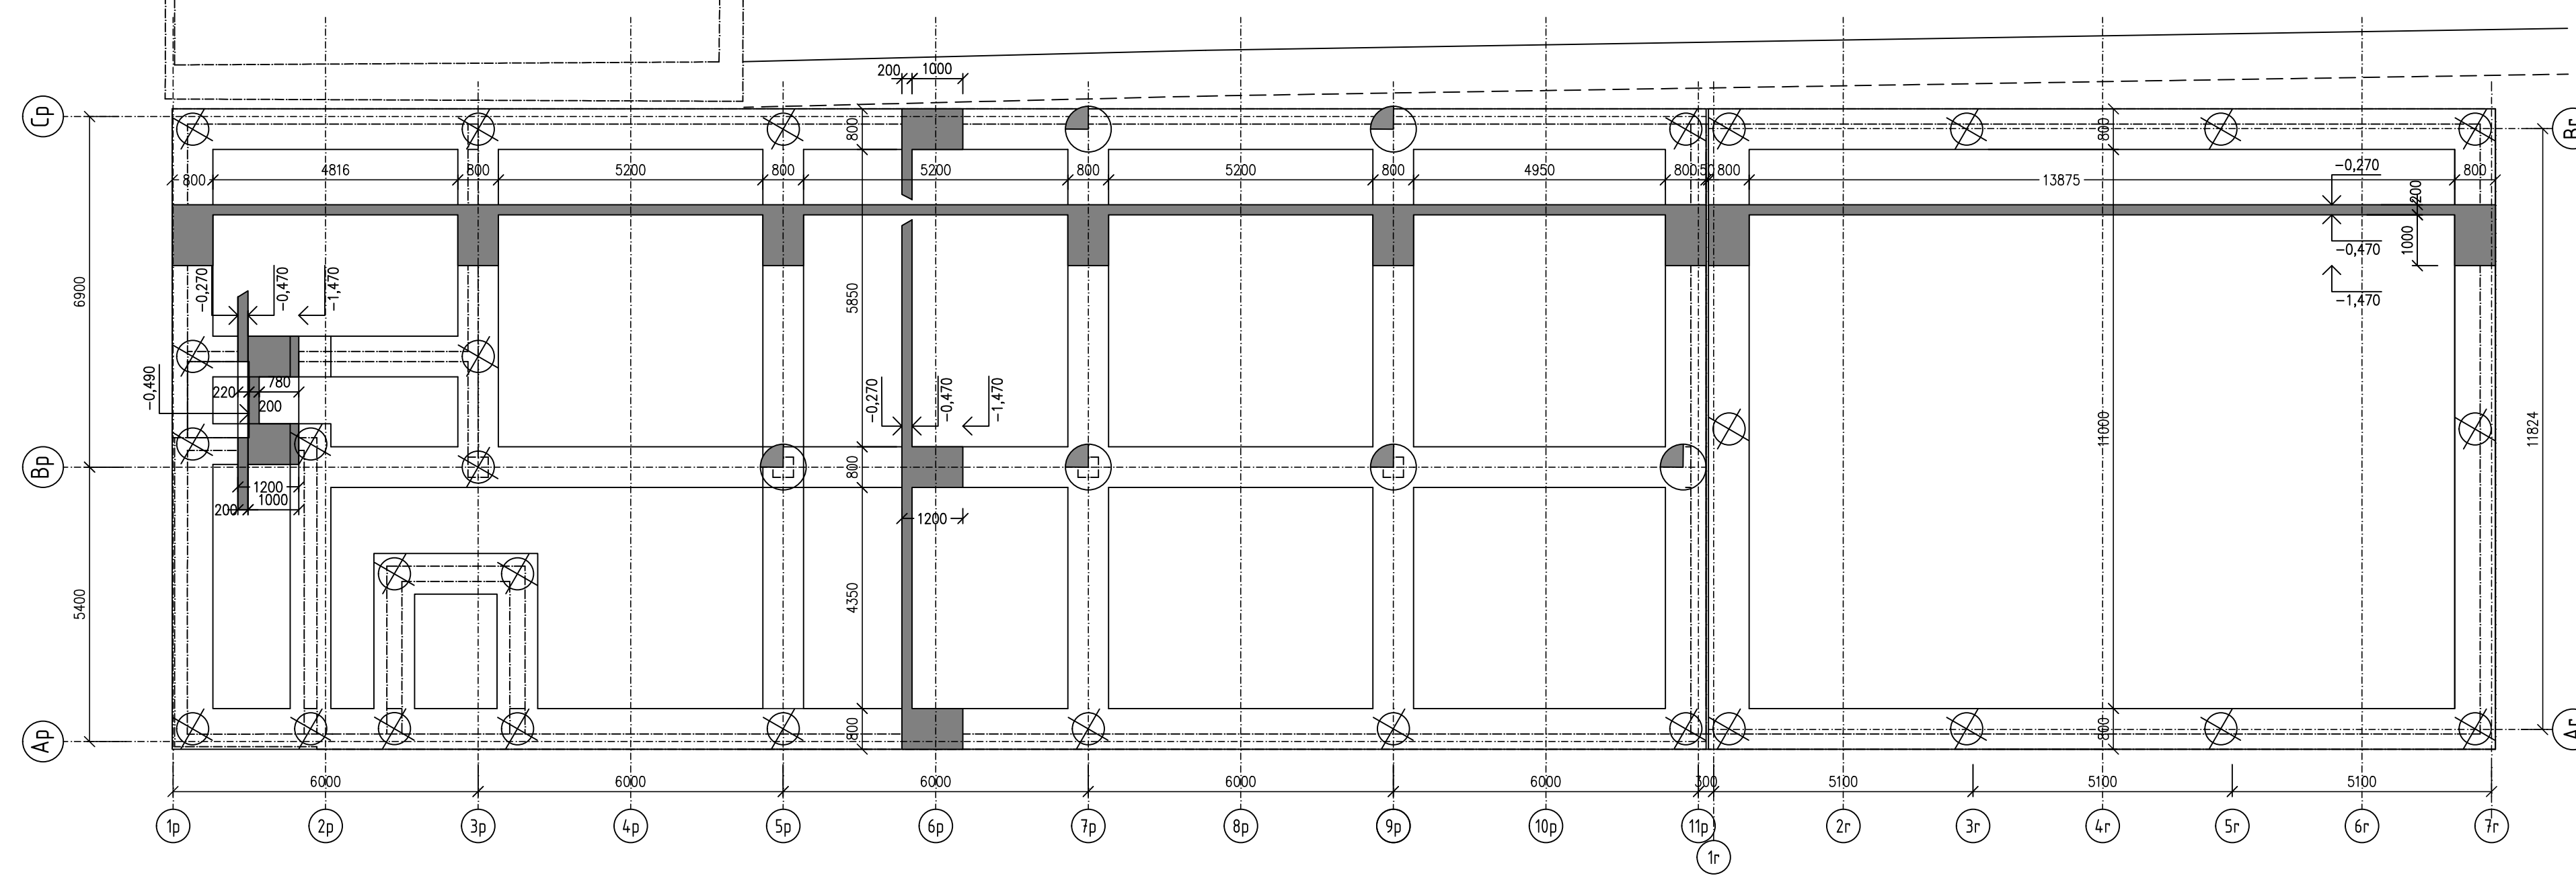


ZÁKLADY – PŮDORYS /1:100/

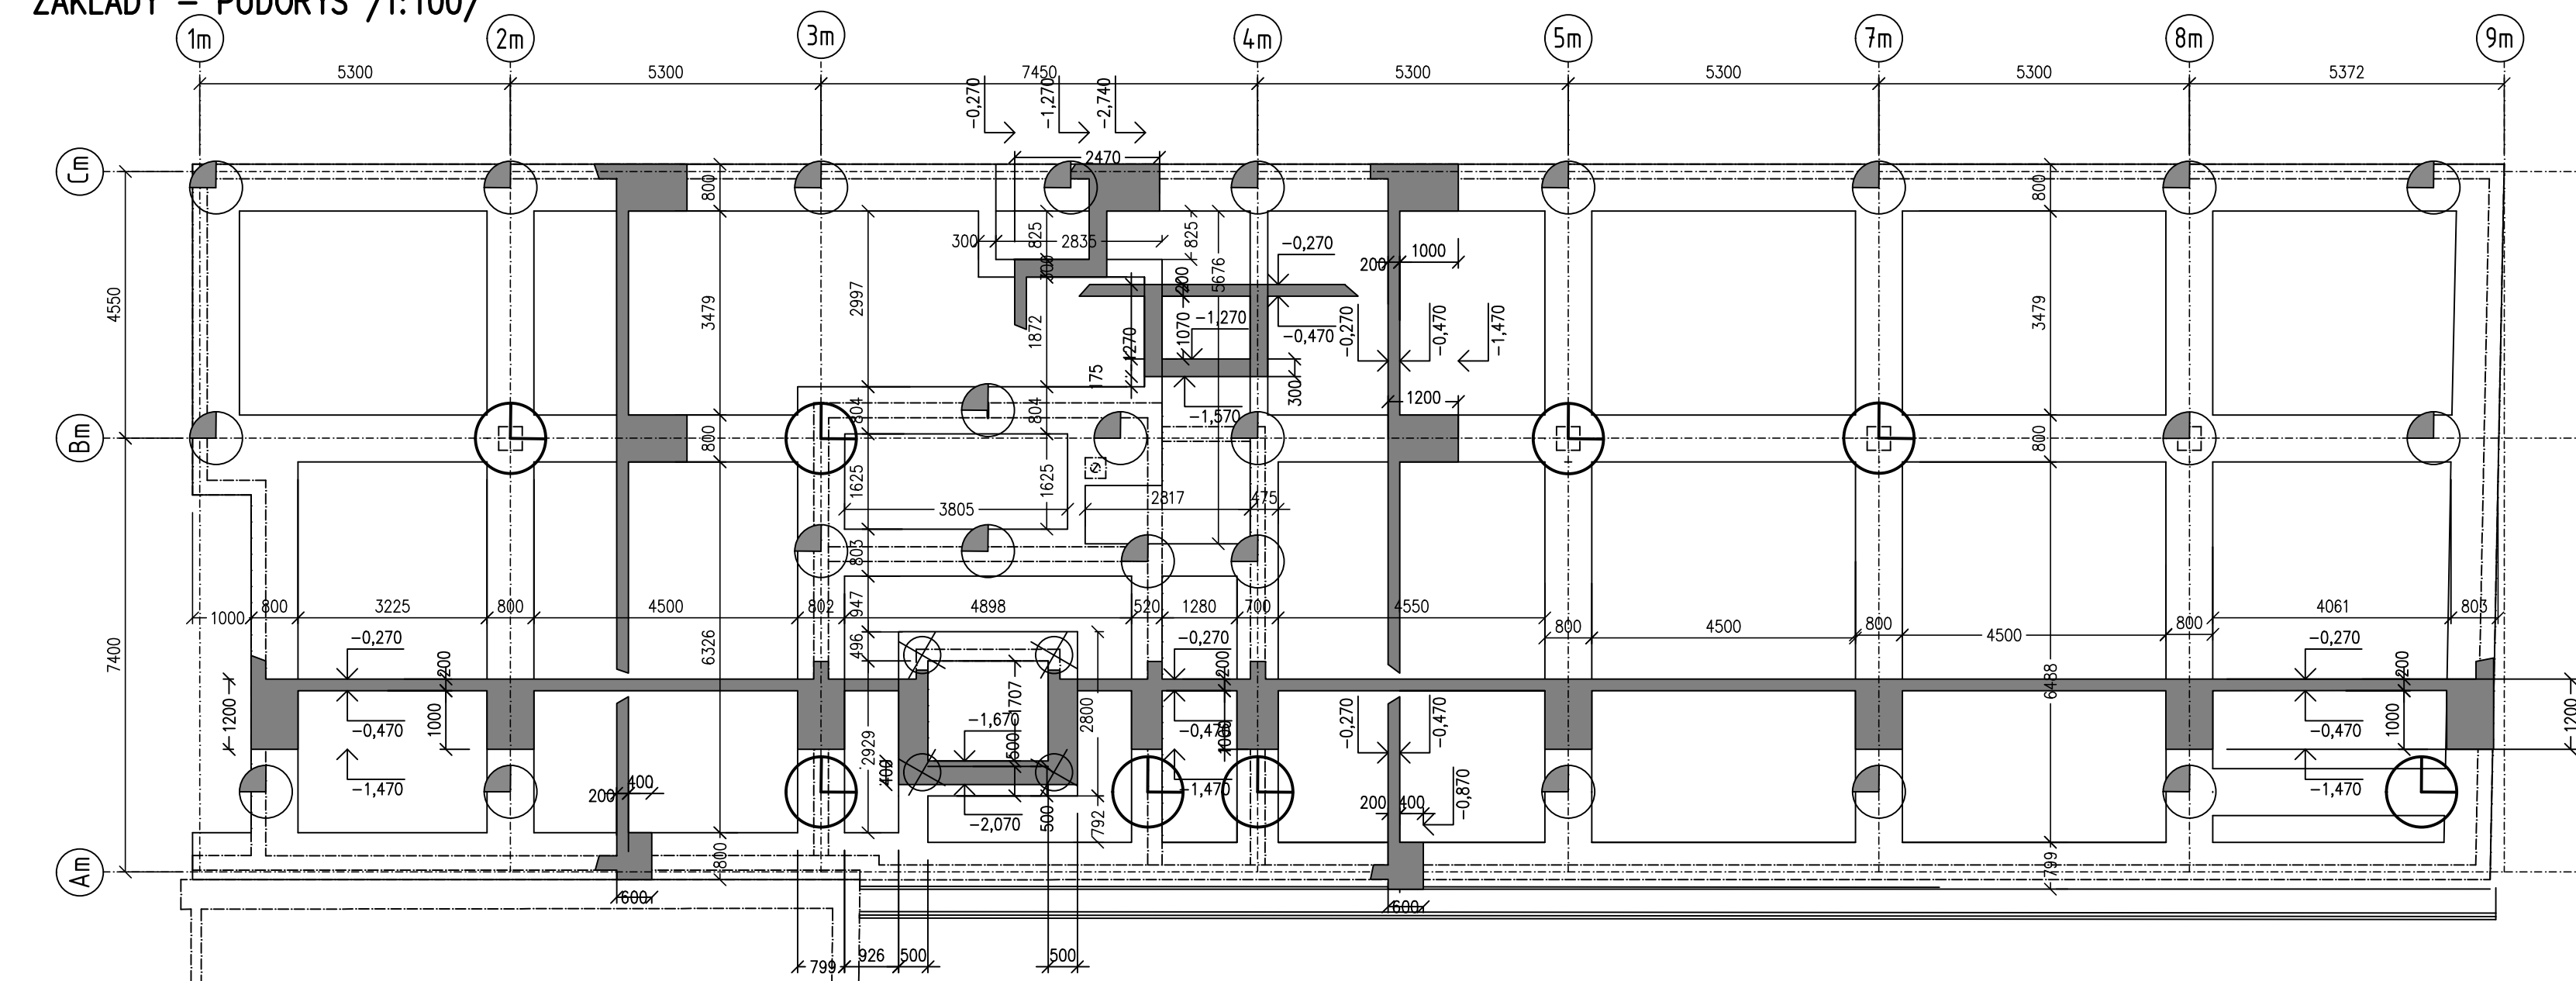

LEGENDA:

-  PILOTA PR. 630mm DL. 7,0-9,0 M
-  PILOTA PR. 900mm DL. 9,0-11,0 M
-  PILOTA PR. 900mm DL. 9,0-13,0 M

POZNÁMKA:

– PŘI JAKÉMKOLIV NESOULADU PROJEKTU A SKUTEČNÉHO STAVU JE NUTNÁ KONZULTACE SE STATIKEM

BETON ČSN EN 206+A1.

C25/30–XC2–XA1–S3 piloty


Modul pružnosti $E_{cm} = 30GPa$

C30/37–XC2–XF2–S3 pasy a deska

Modul pružnosti $E_{cm} = 31GPa$

NAVRŽENO DLE ČSN EN 1992–1–1

OCEL B 500B

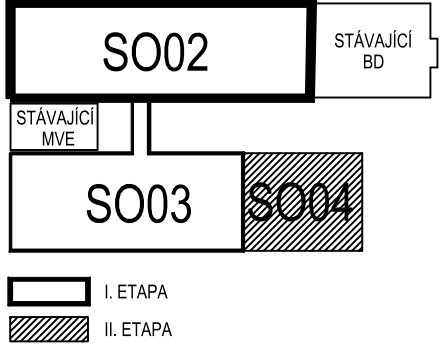

S002_MLŇNICE ±0,000 = 224,000 m.n.m. B.p.v.
 S003_PIVOVAR + S004_RESTAURACE ±0,000 = 223,400 m.n.m. B.p.v.
 POZN.: JEDNÁ SE O DOKUMENTACI PRO VYDÁNÍ STAVEBNÍHO POVOLENÍ, KTERÁ NENAHAZUJE PROVÁDĚCÍ (REALIZAČNÍ) DOKUMENTACI

ZODPOVĚDNÝ PROJEKTANT Ing. Jan Klodner Jírovcova 936/106, 623 00 Brno gsm : +420 603 276 320 email: klodner.balance@volny.cz		RAZÍTKO, PODPIS	
OBJEDNATEL Mlýnský ostrov s.r.o., Fužnerovo nábř. 27, 664 01 Bilovice nad Svitavou	ZHOTOVITEL P.P. Architects s.r.o. Slovinská 29, 612 00 Brno		
NÁZEV AKCE „Revitalizace lokality Mlýnský ostrov“		DATUM	STUPĚŇ DUR + DSP
ČÁST D.1 DOKUMENTACE STAVEBNÍHO NEBO INŽENÝRSKÉHO OBJEKTU		ČÍSLO PARÉ	
ZPRACOVATEL ČÁSTI VYPRACOVAL PROJEKTOVÁ ČÁST	BALANCE, s.r.o., Tomešova 530/1, 602 00 Brno Ing. Jan Klodner STAVEBNĚ KONSTRUKČNÍ ŘEŠENÍ	OZN. OBJEKTU SO 02 SO 03 SO 04	PROJEKTOVÁ ČÁST D.1.2
NÁZEV VÝKRESU ZÁKLADY - TVAR	MĚRÍTKO 1:100	ČÍSLO VÝKRESU 11	