
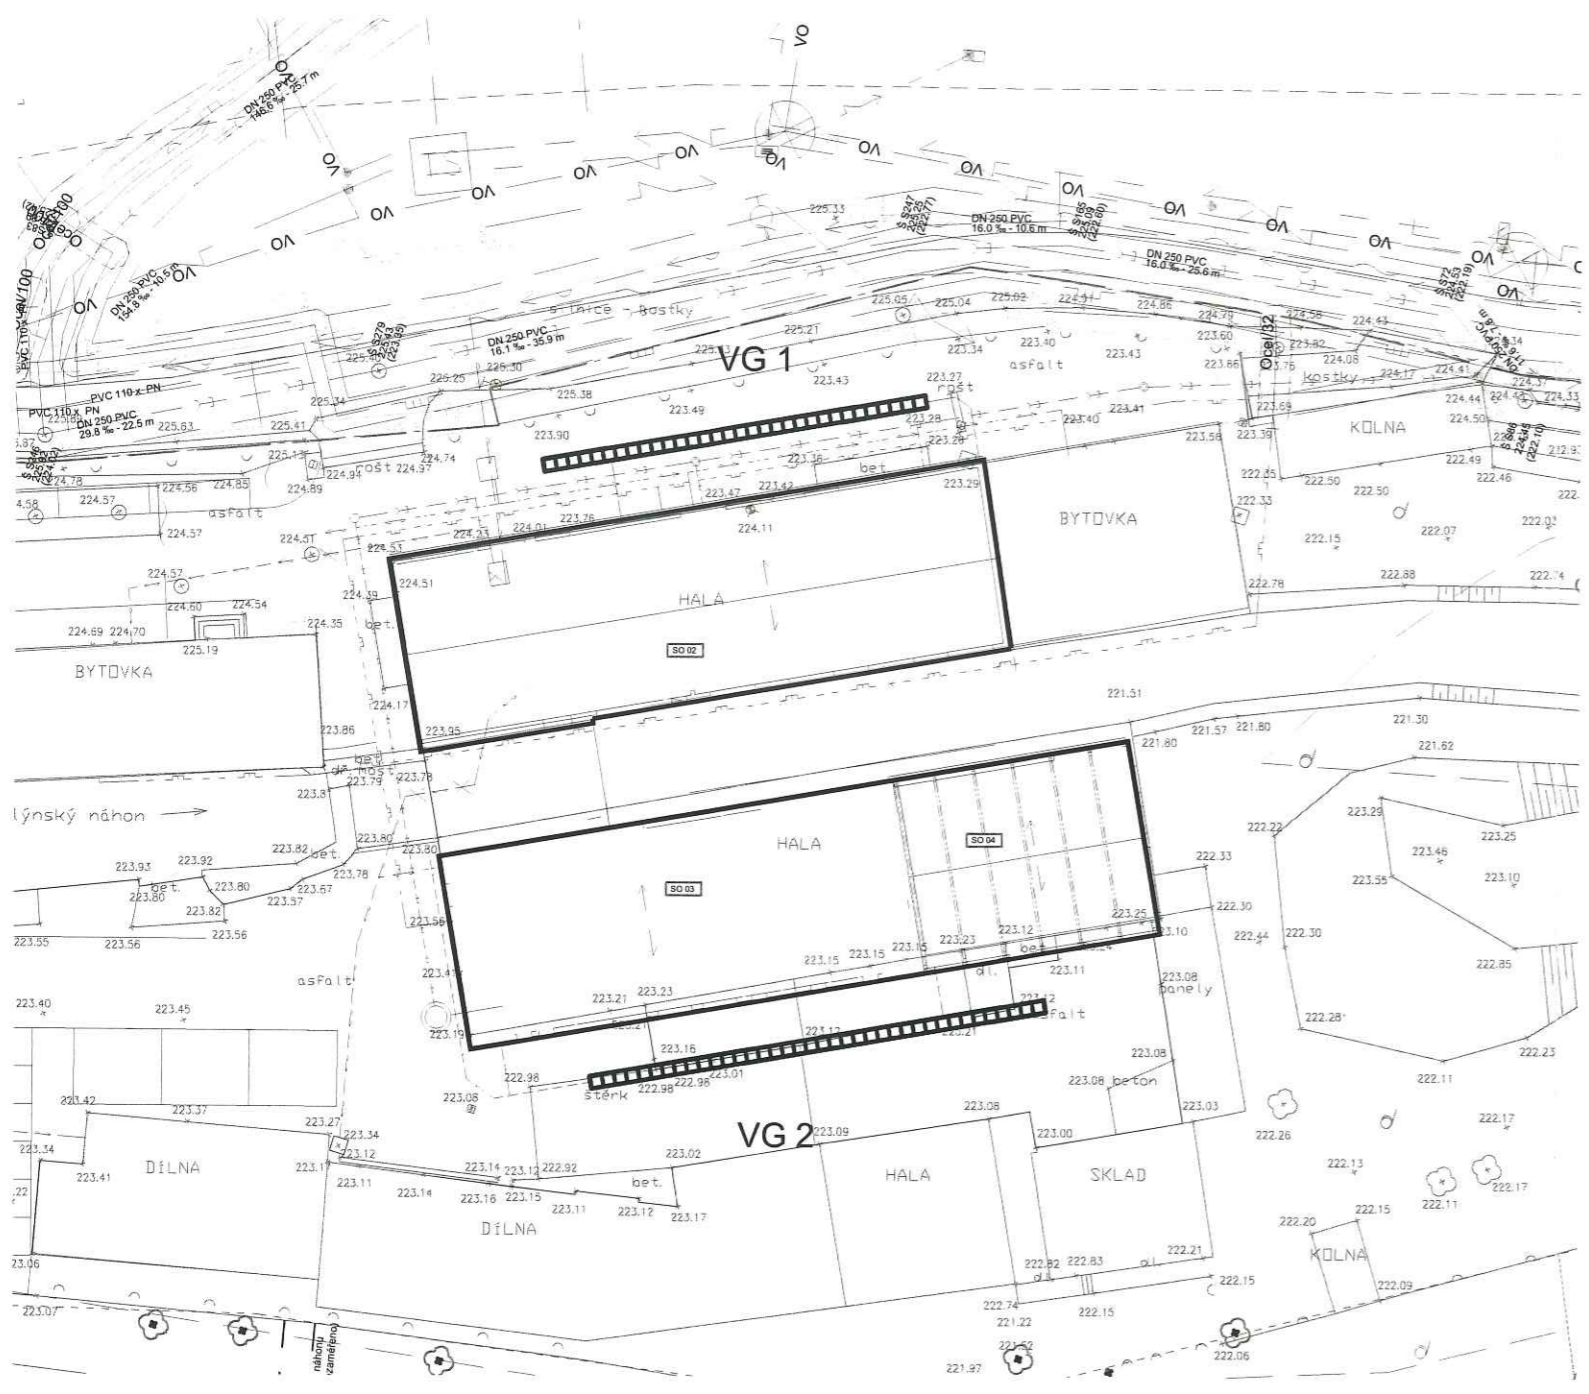


LEGENDA SÍTÍ :

- stávající inž. sítě
- SPLAŠKOVÁ KANALIZACE
 - VODOVOD
 - STL PLYNOVOD
 - NTL PLYNOVOD
 - SDELOVACÍ KABEL
 - KABEL NfN
 - PUŠENÝ AREÁLOVÝ VODOVOD
 - PUŠENÝ AREÁLOVÝ PLYNOVOD

- nové navržené inž. sítě
- AREÁLOVÁ SPLAŠKOVÁ KANALIZACE
 - AREÁLOVÁ DEŠŤOVÁ KANALIZACE
 - AREÁLOVÝ VODOVOD
 - AREÁLOVÝ NTL PLYNOVOD
 - ČŠ ČERPAČÍ ŠAHTA
 - VŠ VODOMĚRNÁ ŠAHTA
 - Hn NADZEMNÍ HYDRANT
 - VG VSAKOVACÍ GALERIE

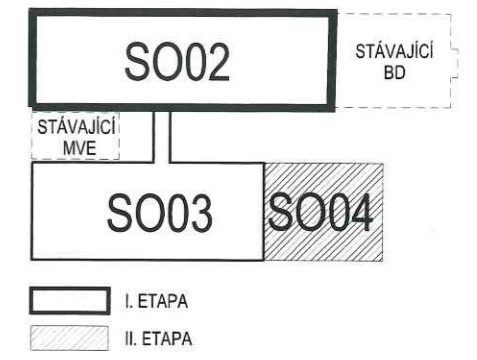

ZODPOVĚDNÝ PROJEKTANT	Ing. Zbyněk Holešovský LDH spol. s r.o., Zengrova 6, 615 00 Brno, CZ tel.: +420 604 231 439 email: holesovsky@ldh.cz	RAZÍTKO, PODPIS	
OBJEDNATEL	Mlýnský ostrov, s.r.o., Fužnerovo nábř. 27, 664 01 Bílovice nad Svitavou	DATUM	01/2023
ZHOTOVITEL	P.P. Architects s.r.o. Slovinská 29, 612 00 Brno	STUPEŇ	DUR + DSP
NÁZEV AKCE	"REVITALIZACE LOKALITY MLÝNSKÝ OSTROV"	ČÍSLO PARÉ	
ČÁST		D.1 DOKUMENTACE STAVEBNÍHO OBJEKTU	
ZPRACOVATEL ČÁSTI	LDH spol. s r.o., Zengrova 6, 615 00 Brno	OZN. OBJEKTU	SO 10
VYPRACOVAL	Ing. Holešovský	PROJEKTOVÁ ČÁST	D.1
PROJEKTOVÁ ČÁST	VSAKOVÁNÍ DEŠŤOVÝCH VOD	MĚŘITKO	1:500
NÁZEV VÝKRESU	SITUACE	ČÍSLO VÝKRESU	02