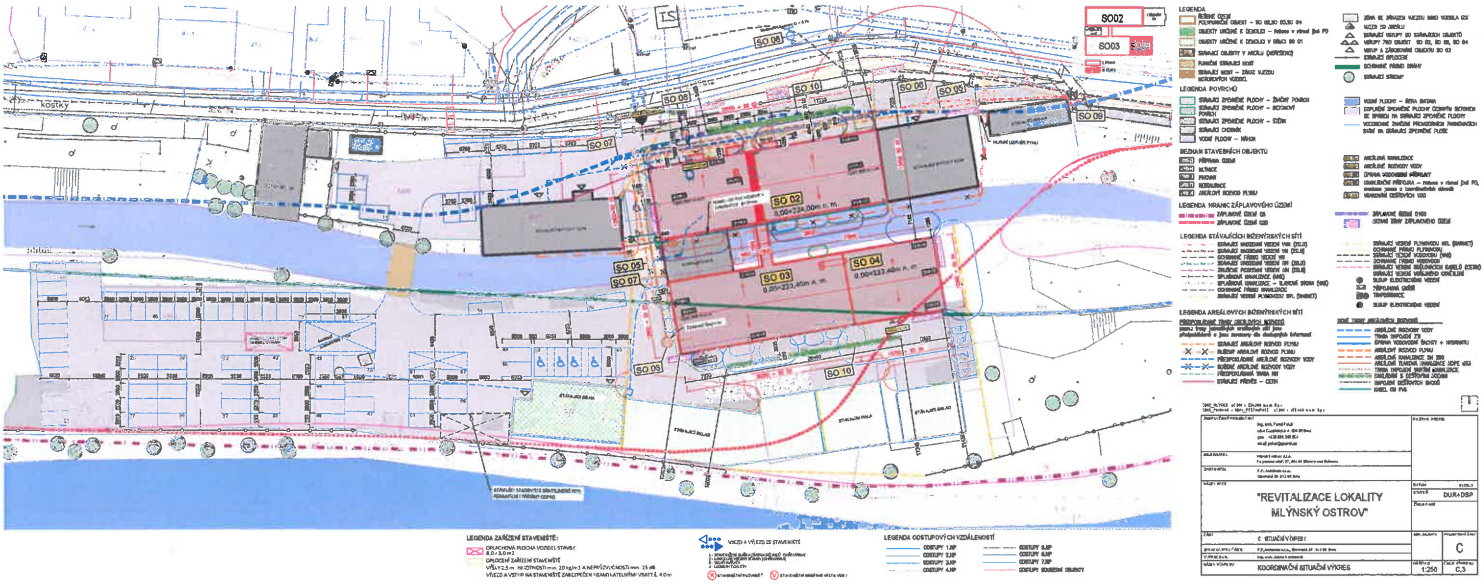

"REVITALIZACE LOKALITY MLÝNSKÝ OSTROV"

C SITUAČNÝ VÝKRES

KOORDINAČNÍ SITUAČNÍ VÝKRES

DUR+DSP

C

1:250

C.3

SOUHLAS

č. j. DVCR – 8133/23/VÚ

ze dne 7.2.2023