



PŮDORYS 5. NP

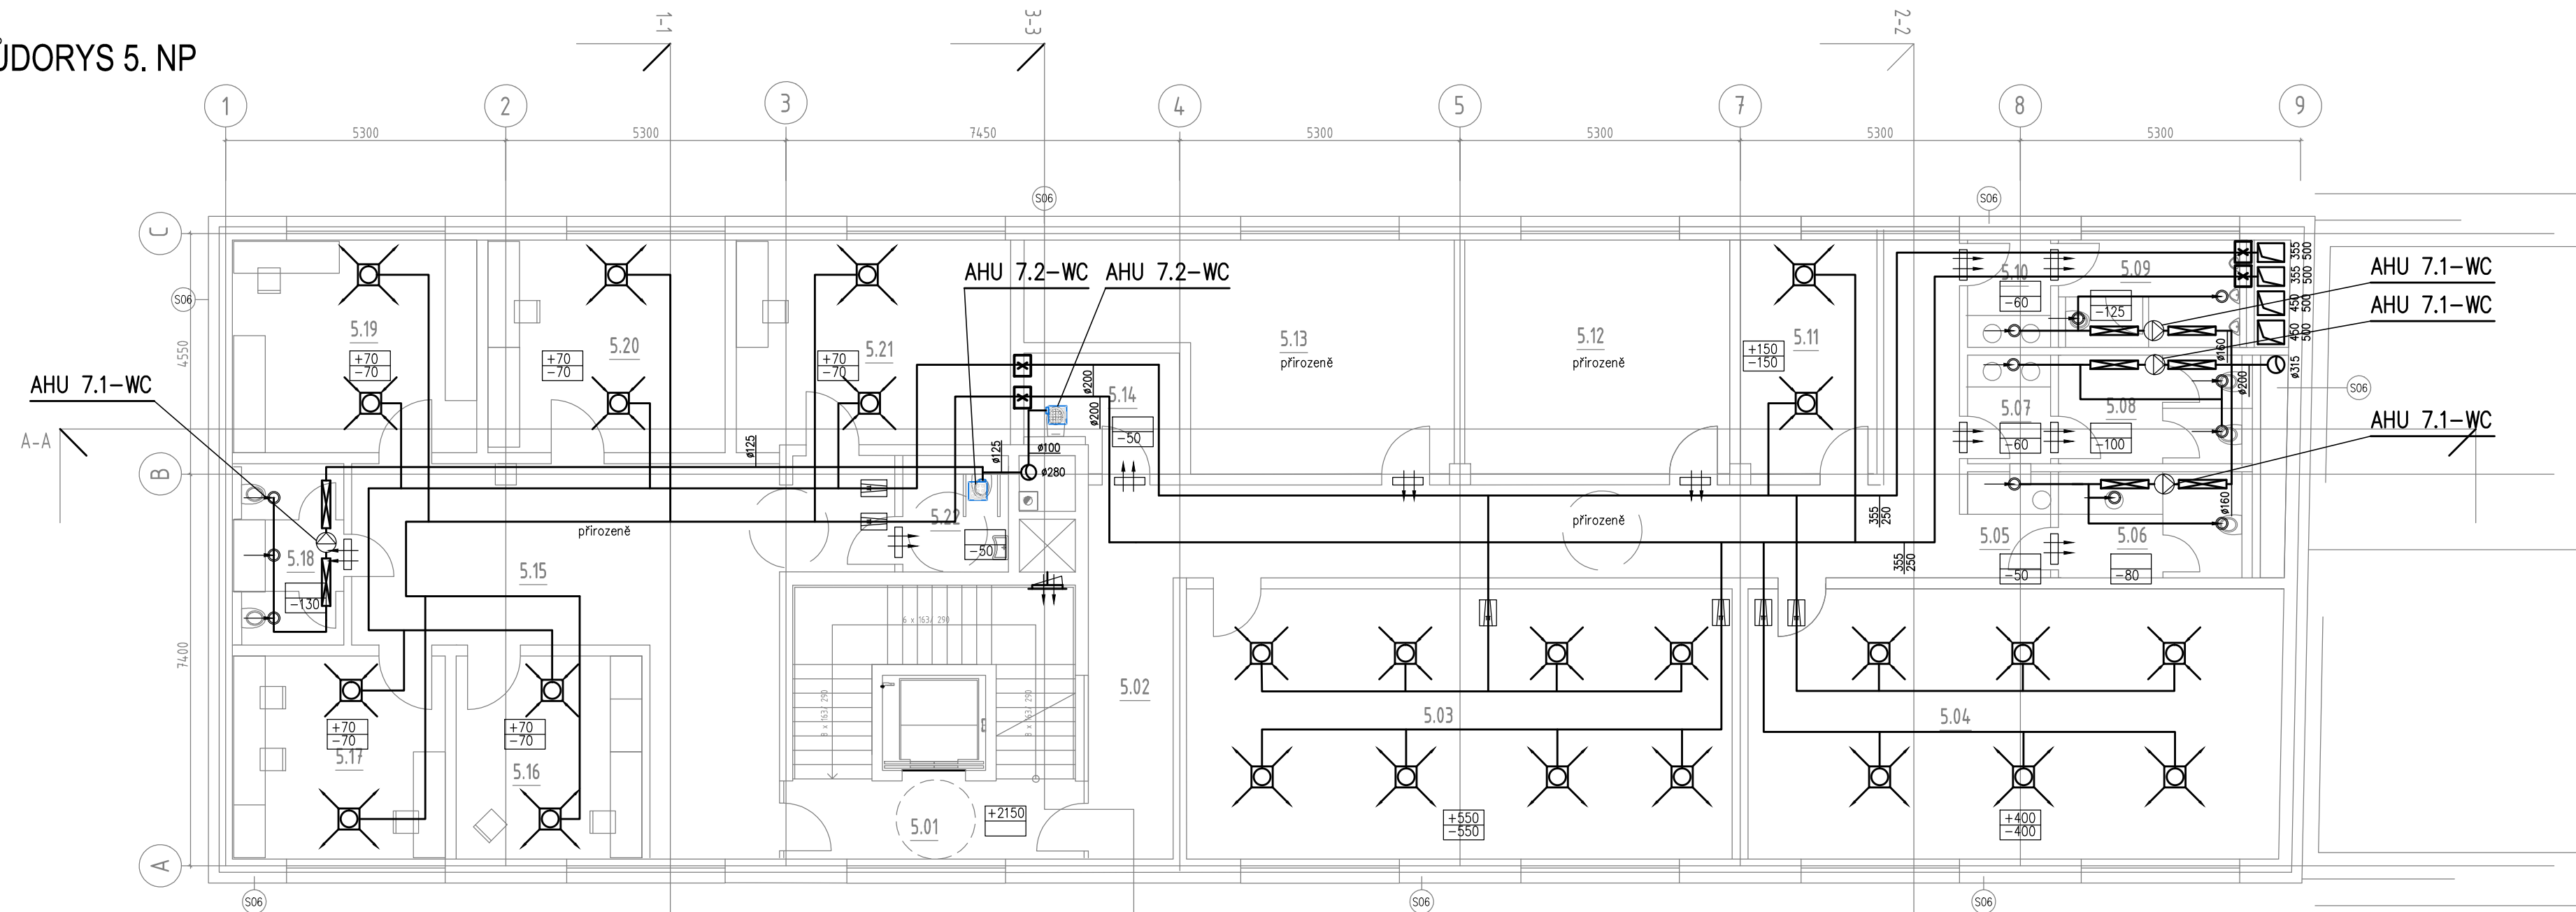

LEGENDA VZDUCHOTECHNICKÝCH PRVKŮ:

- PRÍVOD (M3/H) / ODVOD (M3/H)
- VENTIL - ODVOD
- VENTIL - PRÍVOD
- VYÚSTKA - PRÍVOD
- VYÚSTKA - ODVOD
- STĚNOVÁ MŘÍŽKA - ODVOD/PRÍVOD
- DÝZA
- ANEMOSTAT ODVOD
- ANEMOSTAT PRÍVOD
- VZDUCHOVÁ CLONA
- POŽÁRNÍ KLAPKA/UZÁVĚR
- TLUMIČ HLUKU
- POTRUBNÍ VENTILÁTOR
- UZAVÍRACÍ KLAPKA SE SERVOPOHONEM
- KAZETOVÁ KLIMATIZAČNÍ JEDNOTKA
- NÁSTĚNNÁ KLIMATIZAČNÍ JEDNOTKA
- KONDENZAČNÍ KLIMATIZAČNÍ JEDNOTKA
- PODSTROPNÍ KLIMATIZAČNÍ JEDNOTKA
- REKUPERAČNÍ JEDNOTKA PODSTROPNÍ
- VAV BOX

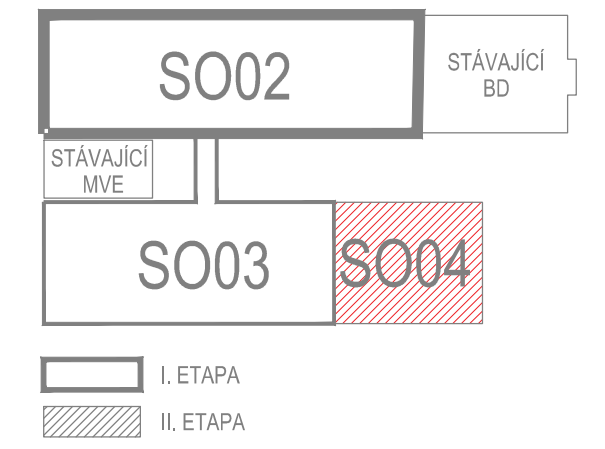

VÝPIS MÍSTNOSTÍ 5.NP - S002

číslo	název místnosti	sv. výška (m)	plocha (m ²)	poznámka
5.01	hlavní podesta schodiště	3,00 podhled	8,5	CHUC typu B
5.02	chodba SVČ	3,00 podhled	44,6	
5.03	klubovna 1, SVČ	3,00 podhled	52,5	
5.04	klubovna 2, SVČ	3,00 podhled	22,1	
5.05	kuchytka, SVČ	3,00 podhled	3,2	
5.06	WC pedagog	3,00 podhled	7,4	
5.07	předstř WC - dívky	2,70 podhled	3,2	
5.08	WC dívky	2,70 podhled	7,1	
5.09	WC - chlapci	2,70 podhled	7,2	
5.10	předstř WC - chlapci	2,70 podhled	3,2	
5.11	kancelář SVČ	3,00 podhled	11,1	
5.12	sklad 1, SVČ	3,00 podhled	29,1	
5.13	sklad 2, SVČ	3,00 podhled	22,1	
5.14	úklidová místnost	2,70 podhled	6,9	
5.15	chodba ZUŠ	3,00 podhled	41,9	
5.16	zkušebna 1, ZUŠ	3,00 podhled	13,4	
5.17	zkušebna 2, ZUŠ	3,00 podhled	15,2	
5.18	toalety žáci ZUŠ	2,70 podhled	6,8	
5.19	zkušebna 3, ZUŠ	3,00 podhled	18,6	
5.20	zkušebna 4, ZUŠ	3,00 podhled	18,0	
5.21	zkušebna 5, ZUŠ	3,00 podhled	18,1	
5.22	wc pedagog/imobil.	2,70 podhled	4,3	

ZODPOVĚDNÝ PROJEKTANT	Ing. Marek Nos Hodakova 653/13, 66441 TROUBSKO gsm : 775 363 534 email: mario.privat@seznam.cz	RAZÍTKO, PODPIS
OBJEDNATEL	Mlýnský ostrov, s.r.o. Fužnerovo nábř. 27, 664 01 Bilovice nad Svitavou	
ZHOTOVITEL	P.P. Architects s.r.o. Slovinská 29, 612 00 Brno	
NÁZEV AKCE	"REVITALIZACE LOKALITY MLÝNSKÝ OSTROV"	DATUM 01 / 2023 STUPEŇ DUR+DSP ČÍSLO PARÉ
ČÁST	D.1.4 TECHNIKA PROSTŘEDÍ STAVEB	
ZPRACOVATEL ČÁSTI	MARIO DESIGN s.r.o., HODAKOVA 653/13, 66 441 TROUBSKO	OZN. OBJEKTU SO 02 SO 03 SO 04
VYPRACOVAL	ING. MAREK NOS	PROJEKTOVÁ ČÁST D.1.4.c
c)	VZDUCHOTECHNIKA A CHLAZENÍ	
NÁZEV VÝKRESU	PŮDORYS 5.NP	MĚRÍTKO 1:100 ČÍSLO VÝKRESU 05