


PŮDORYS 7. NP

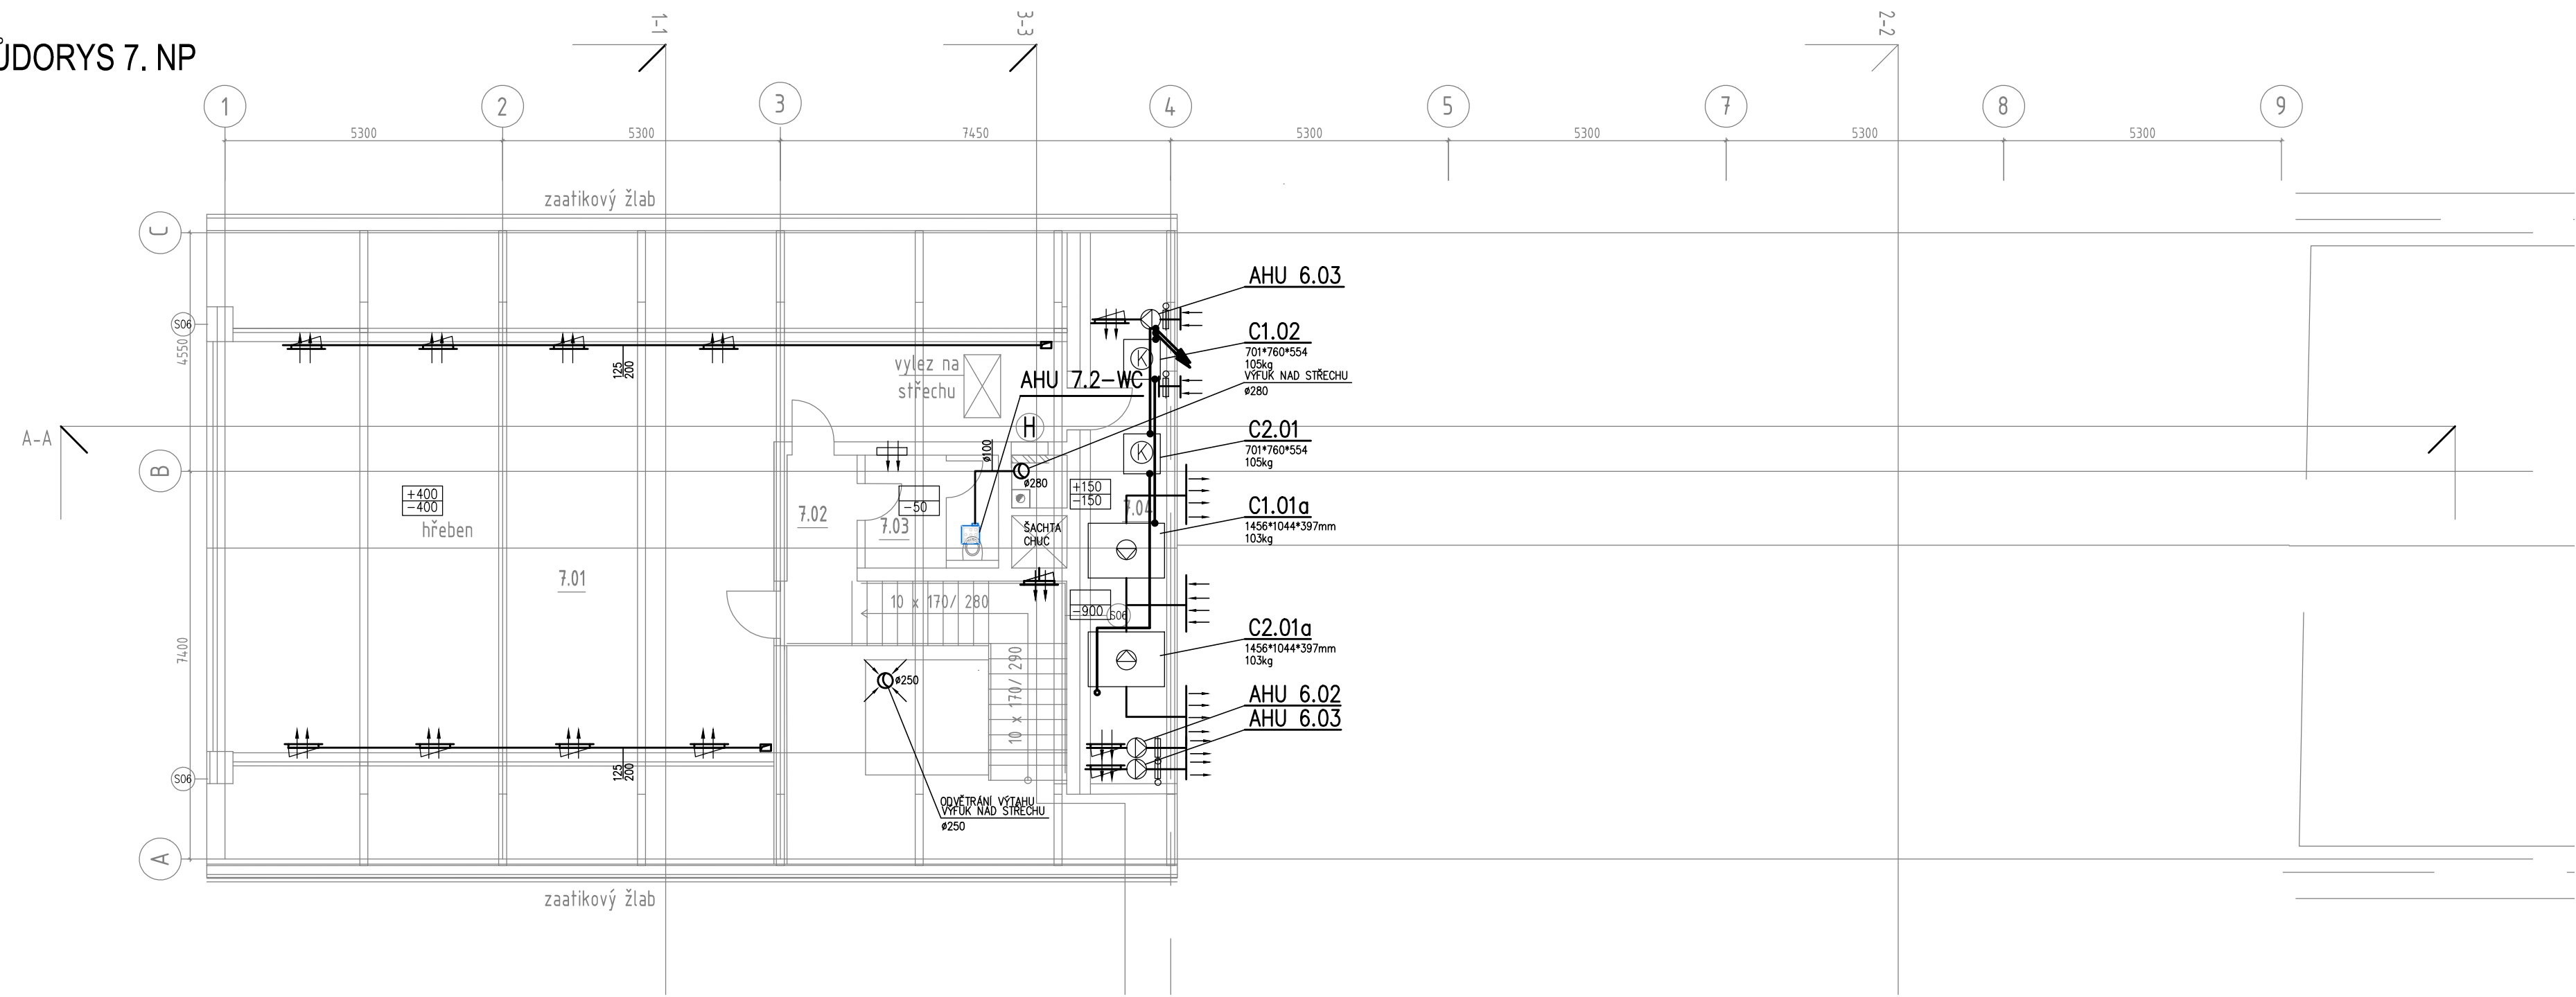


LEGENDA VZDUCHOTECHNICKÝCH PRVKŮ:

- | | | | |
|--|-------------------------------|--|------------------------------------|
| | PŘÍVOD (M3/H)
ODVOD (M3/H) | | POŽÁRNÍ KLAPKA/UZÁVĚR |
| | VENTIL - ODVOD | | TLUMIČ HLUKU |
| | VENTIL - PŘÍVOD | | POTRUBNÍ VENTILÁTOR |
| | VÝÚSTKA - PŘÍVOD | | UZAVÍRACÍ KLAPKA SE SERVOPOHONEM |
| | VÝÚSTKA - ODVOD | | KAZETOVÁ KLIMATIZAČNÍ JEDNOTKA |
| | STĚNOVÁ MŘÍŽKA - ODVOD/PŘÍVOD | | NÁSTĚNNÁ KLIMATIZAČNÍ JEDNOTKA |
| | DÝZA | | KONDENZAČNÍ KLIMATIZAČNÍ JEDNOTKA |
| | ANEMOSTAT ODVOD | | PODSTROPNÍ KLIMATIZAČNÍ JEDNOTKA |
| | ANEMOSTAT PŘÍVOD | | REKUPERAČNÍ JEDNOTKA
PODSTROPNÍ |
| | VZDUCHOVÁ CLONA | | VAV BOX |

VÝPIS MÍSTNOSTÍ 7.NP - S002

číslo	název místnosti	sv. výška (m)	plocha (m ²)	poznámka
7.01	klubovna	1,3-2,8	91,8	
7.02	chodba	2,7 podhled	5,0	
7.03	toaleta	2,7 podhled	5,5	
7.04	technická místnost	1,3-2,8	12,6	

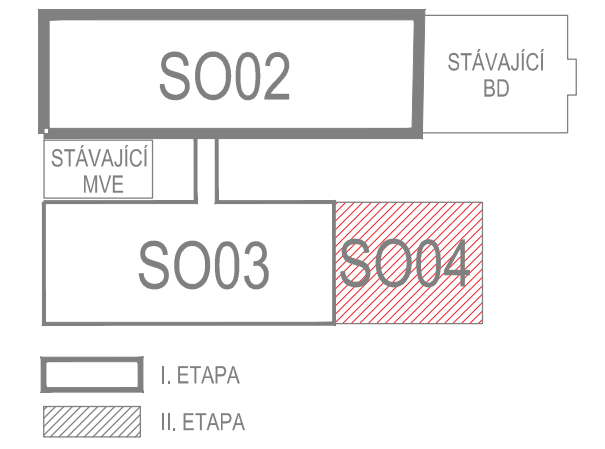

ZODPOVĚDNÝ PROJEKTANT Ing. Marek Nos Hodakova 653/13, 66441 TROUBSKO gsm : 775 363 534 email: mario.privat@seznam.cz		RAZÍTKO, PODPIS	
OBJEDNATEL Mlýnský ostrov, s.r.o. Fužnerovo nábř. 27, 664 01 Bilovice nad Svitavou		DATUM 01 / 2023	
ZHOTOVITEL P.P. Architects s.r.o. Slovinská 29, 612 00 Brno		STUPEŇ DUR+DSP	
NÁZEV AKCE "REVITALIZACE LOKALITY MLÝNSKÝ OSTROV"		ČÍSLO PARÉ	
		ČÁST D.1.4 TECHNIKA PROSTŘEDÍ STAVEB	
ZPRACOVATEL ČÁSTI MARIO DESIGN s.r.o., HODAKOVA 653/13, 66 441 TROUBSKO	OZN. OBJEKTU SO 02 SO 03 SO 04	PROJEKTOVÁ ČÁST D.1.4.c	
VYPRACOVAL c) VZDUCHOTECHNIKA A CHLAZENÍ	MĚRÍTKO 1:100	ČÍSLO VÝKRESU 07	
NÁZEV VÝKRESU PŮDORYS 7.NP			