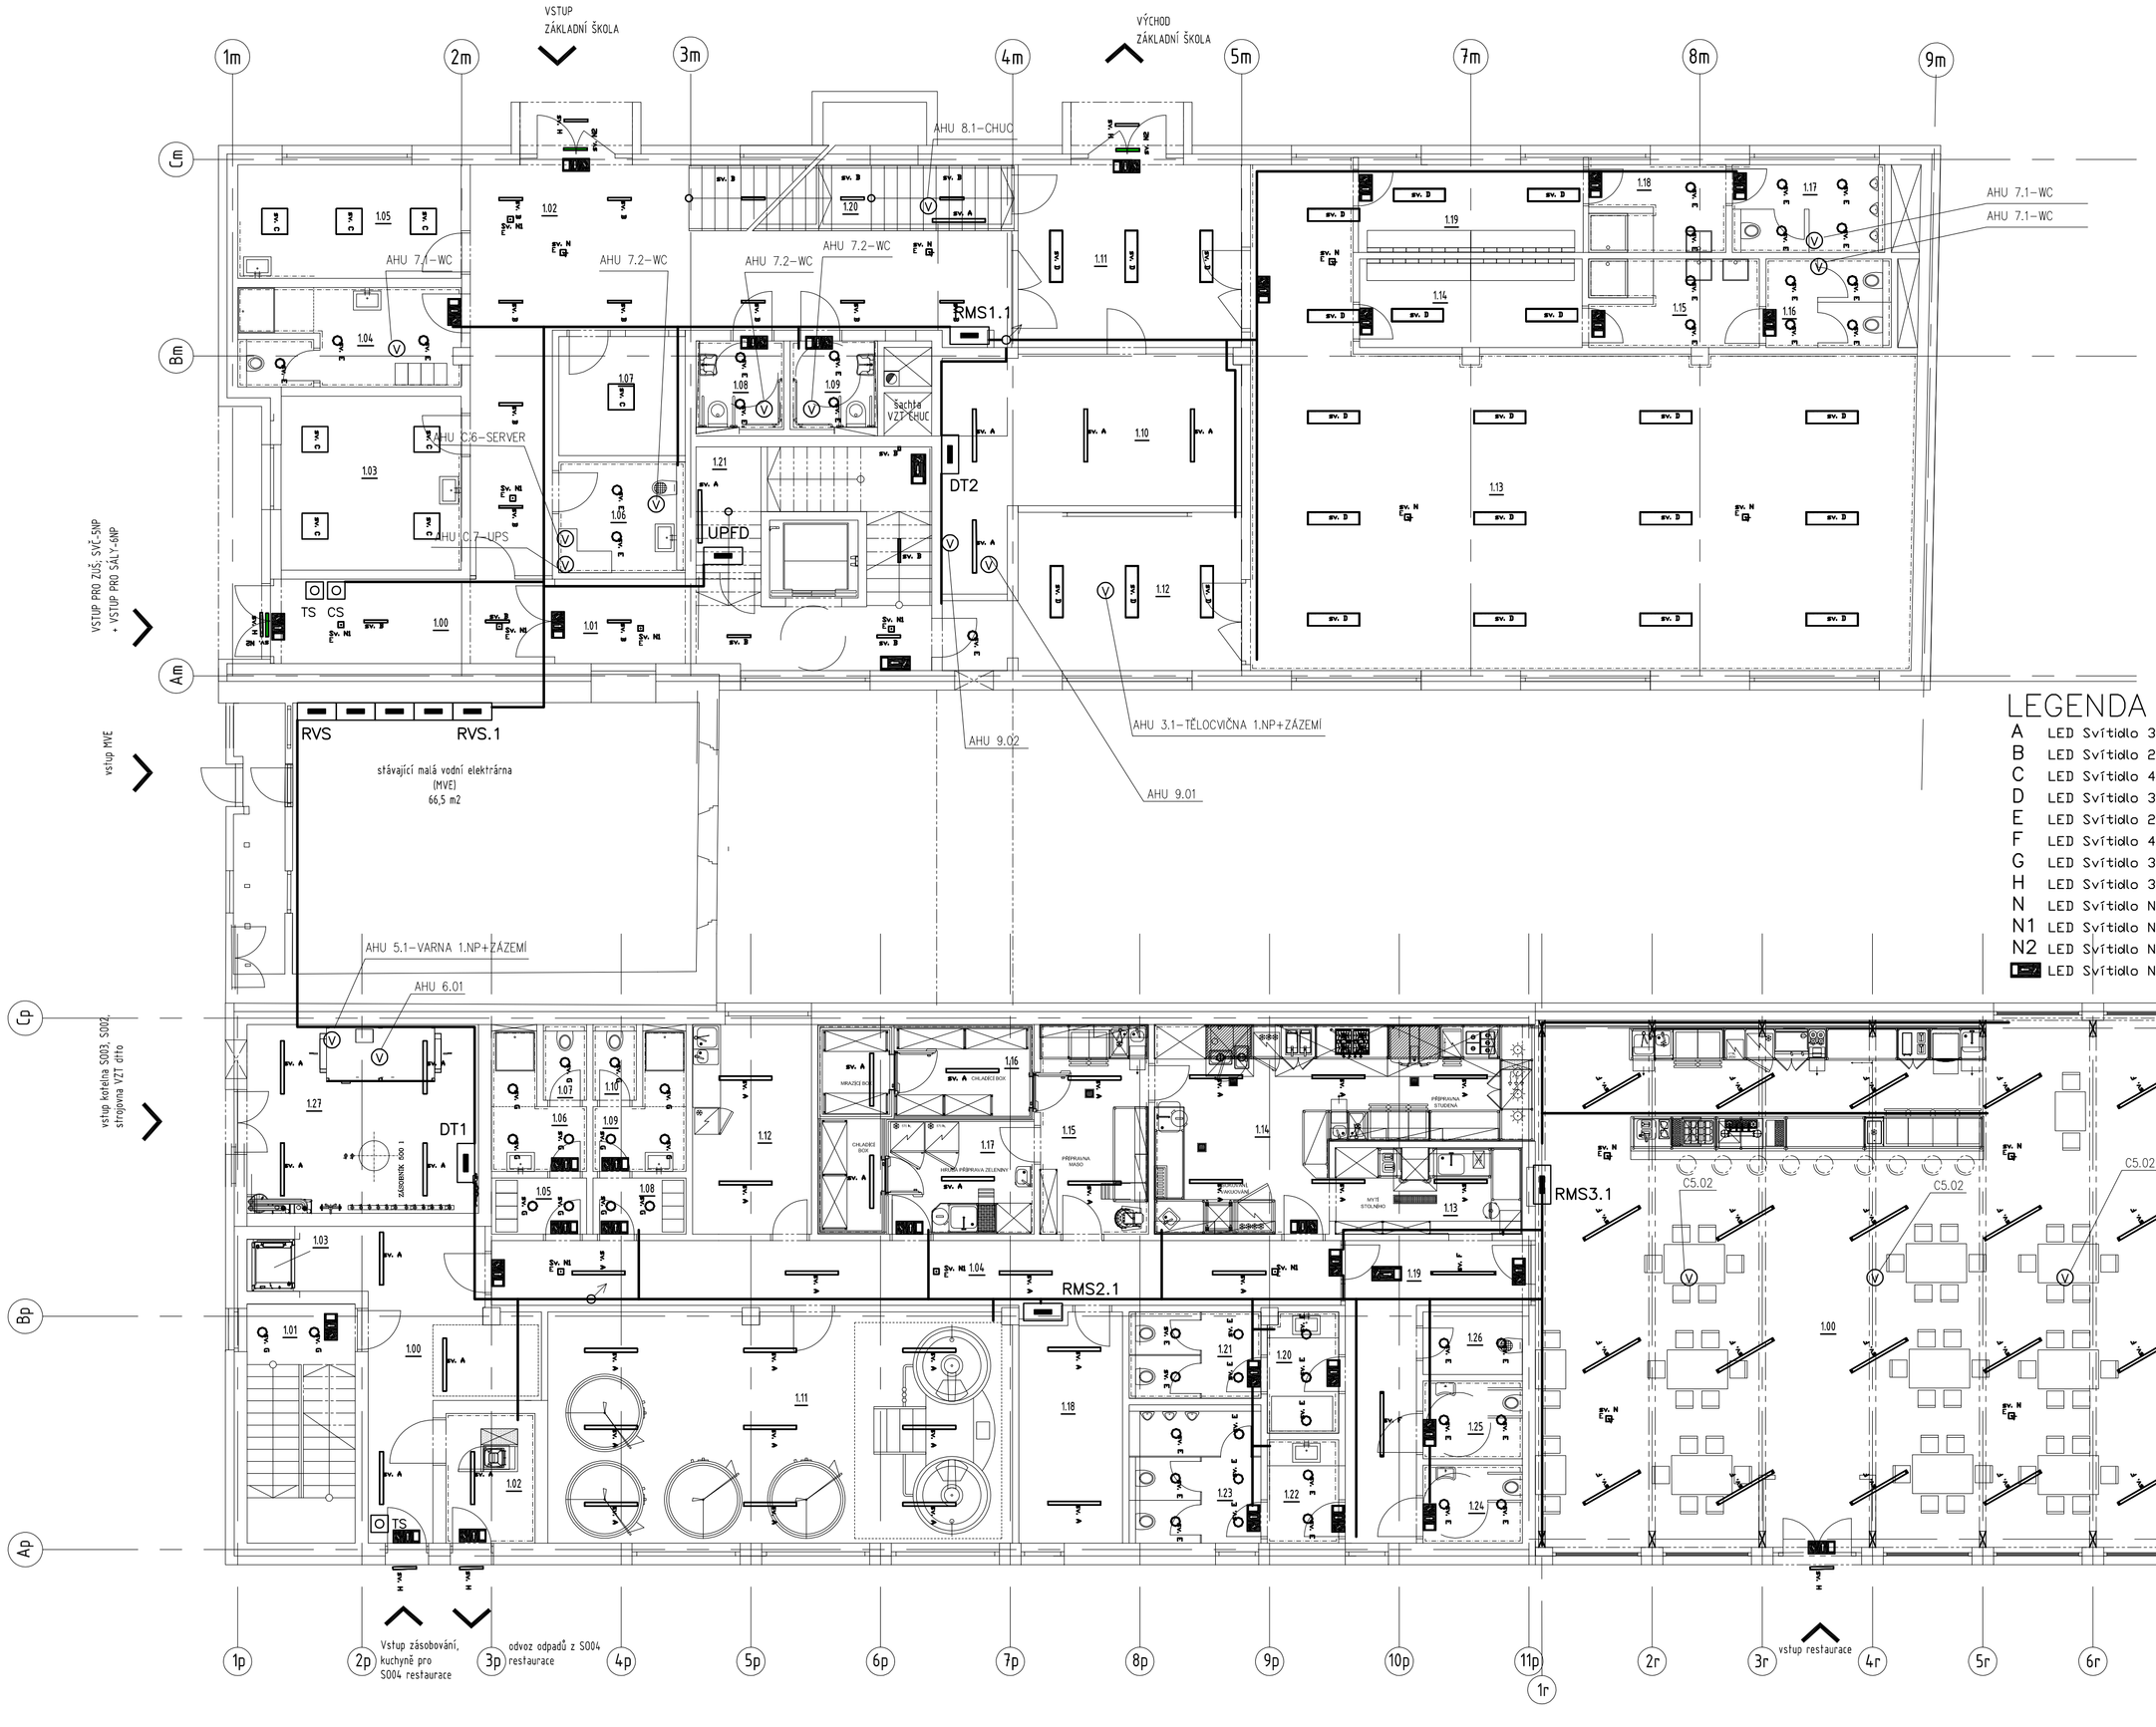

LEGENDA:

	RVS	STÁVAJÍCÍ HLAVNÍ ROZVADĚČ CELÉHO AREÁLU, NÁPOJNÝ BOD
	RVS.1	NOVÝ HLAVNÍ ROZVADĚČ OBJEKTU, NÁPOJNÝ BOD PRO PODRUŽNÉ ROZVADĚČE RMS...
	RMS...	PODRUŽNÉ ROZVADĚČE V PATRECH
	DT...	PODRUŽNÝ ROZVADĚČ PRO MaR–DOD. MaR
	UPFD	NÁHRADNÍ ZDROJ PRO VĚTRÁNÍ CHUC.
CS		POŽÁRNĚ POPLACHOVÝ SPÍNAČ (TLAČÍTKO POD SKLÍČKEM) ČERVENÉ CENTRAL STOP – "PŘI POŽÁRU VYPNI"
TS		POŽÁRNĚ POPLACHOVÝ SPÍNAČ (TLAČÍTKO POD SKLÍČKEM) ČERVENÉ TOTAL STOP – "PŘI POŽÁRU NEVYPÍNAT"
		KABELOVÁ TRASA PÁTEŘNÍ PRO VÍCE JAK JEDEN KABEL PRO NAPOJENÍ PBŘ KABELY S FUNKČNOSTÍ 1hod, VČ. ULOŽENÍ
		KABELOVÝ VÝVOD PRO NAPOJENÍ TECHNOLOGIE
		ZAŘÍZENÍ VZT
		STOUPACÍ VEDENÍ

KABELY PRO PODLAHOVÉ ZÁSUVKOVÉ KRABICE VEDENY V PODLAZE V TRUBKÁCH 36mm.
KABELY ULOŽENY JAKO SKRYTÉ V PŘÍČKÁCH NEBO V TRUBKÁCH A ŽLABECH V PODHLEDECH.
SOUSTAVA : 3NPE stř. 50Hz 400/230V TN–C PŘED RVS
SOUSTAVA : 3NPE stř. 50Hz 400/230V TN–S ZA ROZVADĚČEM RVS
OCHRANA PŘED ÚRAZEM EL. PROUDEM : ZÁKLADNÍ–S AUTOM. ODPOJENÍM OD ZDROJE
ZVÝŠENÁ–PROUDOVÝMI CHRÁNIČI A DOPL. POSPOJ.
OVLÁDACÍ SPÍNACÍ PŘÍSTROJE VE VÝŠI 1,2–1,3m NAD PODLAHOU.
BUDE PROVEDENO DOPLŇUJÍCÍ POSPOJOVÁNÍ VODIČEM CY 6mm².
INSTALACI PRO GASTRO PROVÉST DLE INSTALAČNÍHO PLÁNU.

LEGENDA SVĚTEL:

A	LED Svítidlo 36W
B	LED Svítidlo 20W
C	LED Svítidlo 44W
D	LED Svítidlo 36W
E	LED Svítidlo 22W
F	LED Svítidlo 40W
G	LED Svítidlo 30W
H	LED Svítidlo 30W IP54
N	LED Svítidlo ND protipanika 3W
N1	LED Svítidlo ND protipanika 3W
N2	LED Svítidlo ND protipanika 3W
	LED Svítidlo ND piktogram 3W

VÝPIS MÍSTNOSTÍ 1.NP – S002

číslo	název místnosti
1.00	zádveří
1.01	schodišťový prostor
1.02	vstupní hala ZŠ
1.03	speciální pedagog
1.04	zázemí uklízečky
1.05	psycholog
1.06	sklad úklidu
1.07	vrátnice + server
1.08	WC pedagog – muži
1.09	WC pedagog – ženy
1.10	kotelna
1.11	vstup gymnastický sál
1.12	nářadovna
1.13	gymnastický sál
1.14	šatna – ženy
1.15	předsíňka wc – ženy
1.16	wc ženy
1.17	wc muži
1.18	předsíňka wc – muži
1.19	šatna – muži
1.20	technický prostor VZT
1.21	místnost pro UPS

VÝPIS MÍSTNOSTÍ 1.NP – S003

číslo	název místnosti
1.00	chodba
1.01	schodišťový prostor
1.02	odpady
1.03	jídelní výtah
1.04	chodba
1.05	šatna zaměstnanci – muži
1.06	sprcha muži
1.07	wc muži
1.08	šatna zaměstnanci – ženy
1.09	sprcha ženy
1.10	wc ženy
1.11	pivovar
1.12	denní místnost
1.13	mytí stolního nádobí
1.14	kuchyně
1.15	příprava masa
1.16	chladící boxy
1.17	hrubá příprava zeleniny
1.18	suchý sklad
1.19	chodba
1.20	předsíňka wc – ženy
1.21	wc – ženy
1.22	předsíňka wc – muži
1.23	wc – muži
1.24	wc imobil. muži
1.25	wc imobil. muži
1.26	úklidová komora
1.27	technická místnost/kotelna

VÝPIS MÍSTNOSTÍ 1.NP – S004

číslo	název místnosti
1.00	restaurace

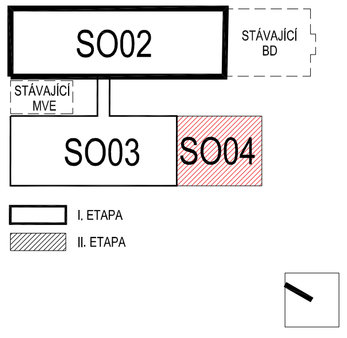

ZODPOVĚDNÝ PROJEKTANT	Milan Laťák Zengrova 6, 615 00 Brno gsm : +420 603 812 910 email: latak@ldh.cz	RAZÍTKO, PODPIS	
OBJEDNATEL	Mlýnský ostrov, s.r.o. Fügnerovo nábř. 27, 664 01 Bílovice nad Svitavou		
ZHOTOVITEL	P.P. Architects s.r.o. Slovinská 29, 612 00 Brno		
NÁZEV AKCE	"REVITALIZACE LOKALITY MLÝNSKÝ OSTROV"	DATUM	01 / 2023
		STUPEŇ	DUR+DSP
		ČÍSLO PARÉ	
ČÁST	D.1.4 TECHNIKA PROSTŘEDÍ STAVEB		
ZPRACOVATEL ČÁSTI	LDH spol. s r.o., Zengrova 6, 615 00 Brno	OZN. OBJEKTU	PROJEKTOVÁ ČÁST
VYPRACOVAL	Milan Laťák	SO 02 SO 03 SO 04	D.1.4.e
e)	SILNOPROUDÁ ELEKTROTECHNIKA		
NÁZEV VÝKRESU	PŮDORYS 1NP	MĚŘÍTKO 1:100	ČÍSLO VÝKRESU 02