


PŮDORYS 4. NP

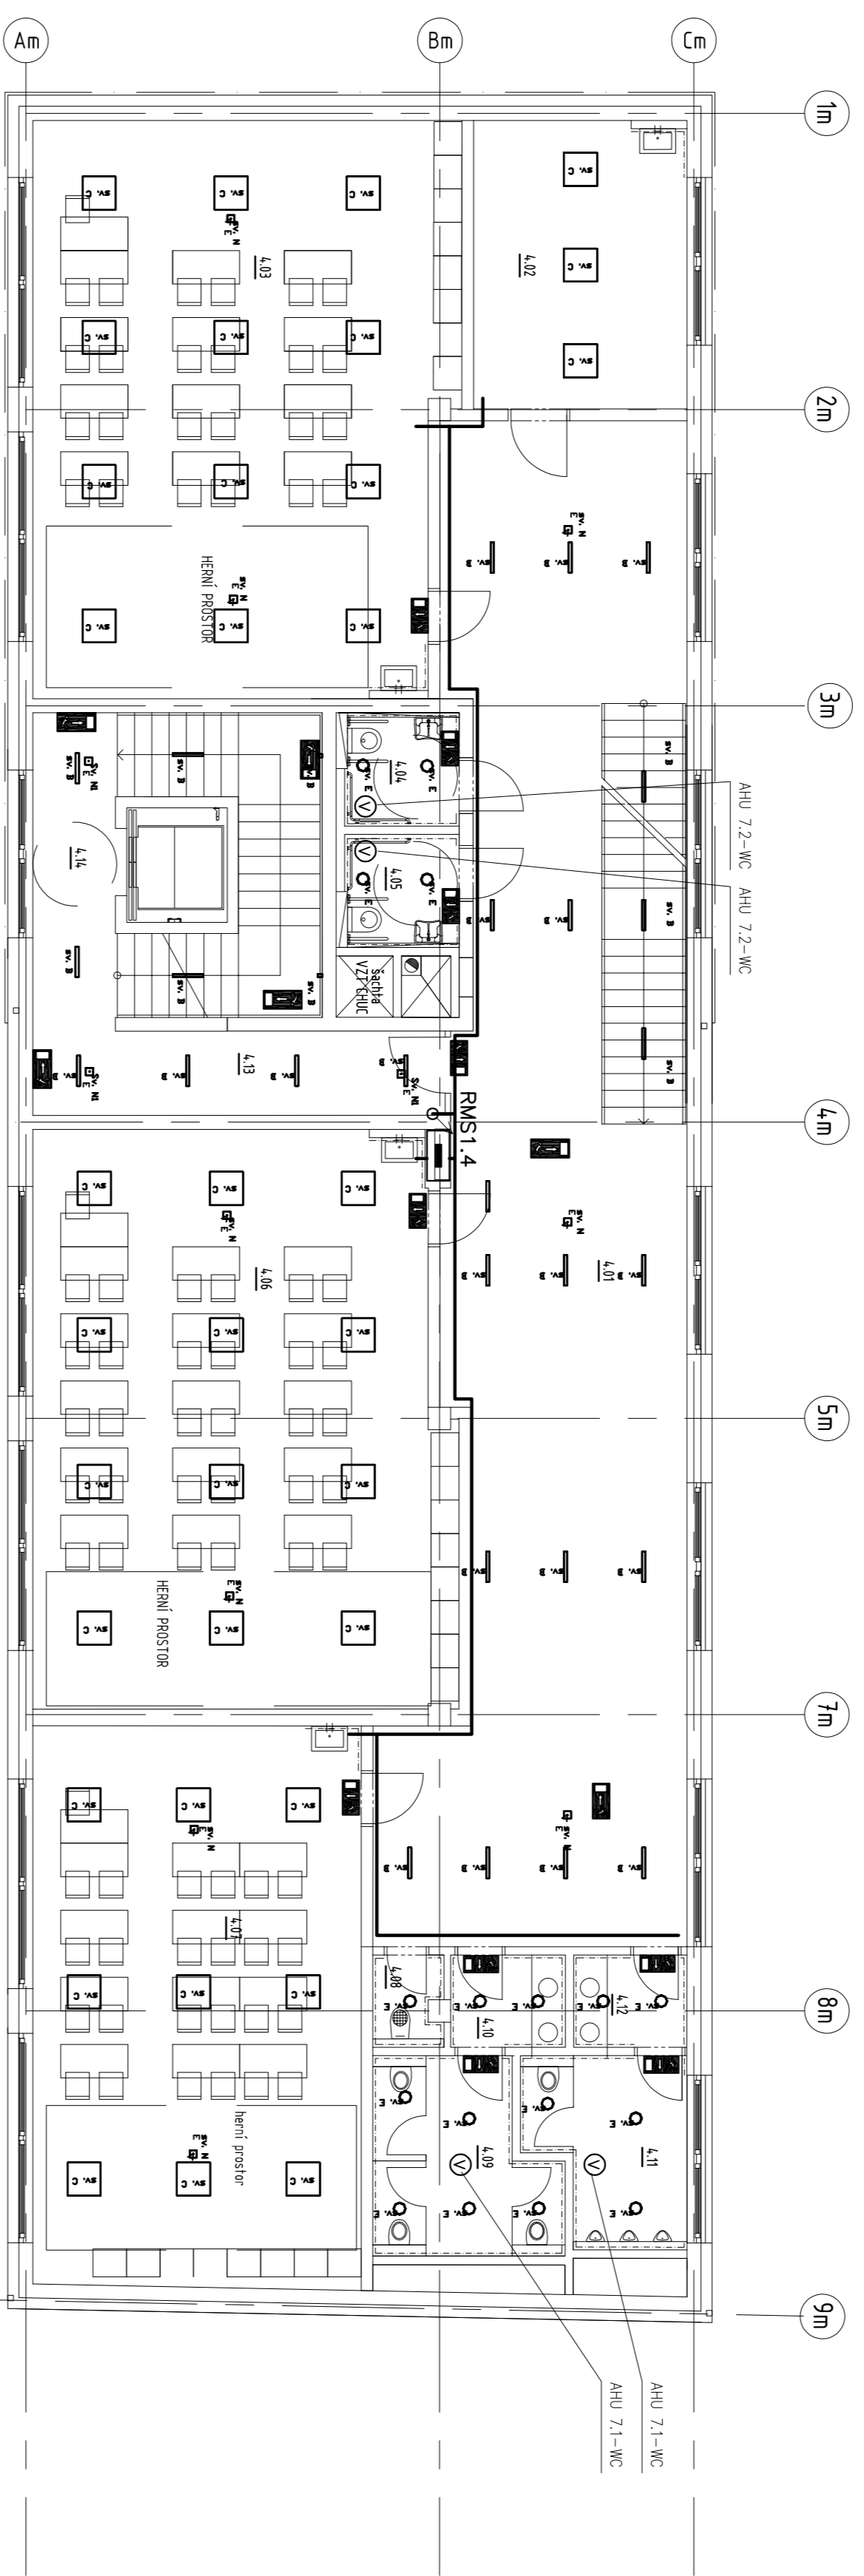

LEGENDA SVĚTEL:

KABELE PRO PODLAHOVÉ ZÁSUKOVÉ KRABICE VEDENÝ V PODLAŽE V TRUBKÁCH Ø36mm.
 KABELE ULOŽENÝ JAKO SKRYTÉ V PŘÍKLIČKÁCH NEBO V TRUBKÁCH A ZÁBĚH V PODHLEDECH.
 SOUSTAVA : 3NPE sřt. 50Hz 400/230V TN-C PŘED RVS
 SOUSTAVA : 3NPE sřt. 50Hz 400/230V TN-S ZA ROZVÁDEČEM RVS
 OCHRANA PŘED ÚRAZEM EL. PROUDEM : ZÁKLADNÍ-S AUTOM. ODPOLÉNNÁ OD ZOBROUJE
 ZVÝŠENÁ-PROUDOVÝMI OCHRANAMI A DOPPL. POSPOLU.
 OVLÁDAČI SPÍNACÍ PŘÍSTROJE VE VÝŠI 1,2-1,3m NAD PODLAHOU.
 BUDE PROVÁDĚNO DOPLNĚNÍ POSPOLOVÁNÍ VODIČEM CV 6mm².
 INSTALACE PRO GASTRO PROVĚST DLE INSTALAČNÍHO PLÁNU.


- A LED Světlo 36V
- B LED Světlo 20V
- C LED Světlo 44V
- D LED Světlo 36V
- E LED Světlo 22V
- F LED Světlo 40V
- G LED Světlo 30V
- H LED Světlo 30V IP54
- N LED Světlo ND protipánevka 3V
- N1 LED Světlo ND protipánevka 3V
- N2 LED Světlo ND protipánevka 3V
- N3 LED Světlo ND protipánevka 3V
- N4 LED Světlo ND protipánevka 3V

VÝPIS MÍSTNOSTI 4.NP – S002

400	číslo	název místnosti
401	řepidum	
402	kabiny	
403	menovna třída	
404	we podstěpí maly/probl.	
405	we podstěpí ženy/probl.	
406	menovna třída	
407	menovna třída	
408	ukázkova místnost	
409	WC dávk	
410	prostor WC - dávk	
411	WC dávk	
412	prostor WC - dávk	
413	otěpalo	
414	3 pódiový pohledist	

LEGENDA:

- RVS STAVAJÍCÍ HLAVNÍ ROZVADĚČ CELÉHO AREÁLU, NÁPOJNÝ BOD
- RVS.1 NOVÝ HLAVNÍ ROZVADĚČ OBJEKTU, NÁPOJNÝ BOD PRO PODRUŽNÉ ROZVADĚČE RMS...
- RMS... PODRUŽNÉ ROZVADĚČE V PÁTEŘECH
- DI... PODRUŽNÝ ROZVADĚČ PRO MAR-DOD. MAR
- UPFD NÁHRADNÍ ZDROJ PRO VĚTRÁNÍ CHUC.
- CS PŮHLÁNĚ POPUŠČENÝ SPÍNÁK (TUKAČKO) ČERVENÉ
- TS POŽÁRNĚ POPUŠČENÝ SPÍNÁK (TUKAČKO) ČERVENÉ
- POŽÁRNĚ POPUŠČENÝ SPÍNÁK (TUKAČKO) ČERVENÉ
- CENTRÁLNĚ STOP – PŘI POŽÁRU VÝŠNĚ
- TOTAL STOP – PŘI POŽÁRU NEVÝHINNĚ
- KABELOVÁ TRASA PÁTERNÍ PRO VŠE AKČ JEDEN KABEL
- PRO NÁPOJENÍ PŘI KABELY S FUNKČNOSTÍ Tříd. VC. ULOŽENÍ
- KABELOVÝ VÝVOD PRO NÁPOJENÍ TECHNOLOGIE
- ZARÍZENÍ VZT
- STUPŇKACÍ VEDENÍ

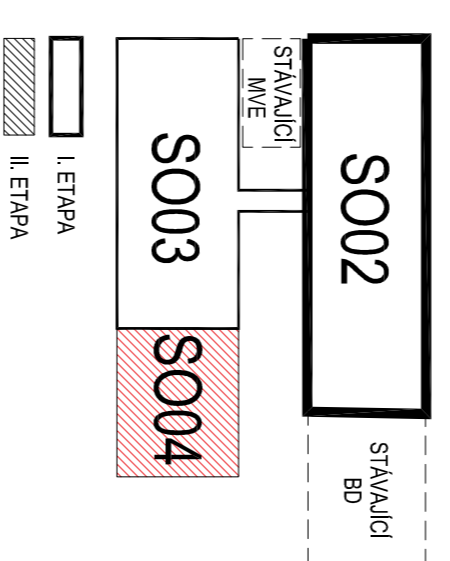

ZODPOVĚDNÝ PROJEKTANT		Milan Larič	ROZSTUPY, ROZMĚRY
OBJEDVATEL		Zemgova 6, 615 00 Brno osm. : +420 603 812 910 email: laraik@lari.cz	
ZÁMĚRŮVĚST		Mlýnský ostrov, s.r.o. Figuřanova nábř. 27, 664 01 Břežka nad Svitavou P. B. Architekt s.r.o. Slovácká 29, 612 00 Brno	
NÁZEV AKCE		"REVITALIZACE LOKALITY MLÝNSKÝ OSTROV"	
ČÁST		D1.4 TECHNICKÁ PROSTŘEDÍ STAVBY	
ZPRACOVATEL ČÁSTI		LDM spol. s r.o., Zemgova 6, 615 00 Brno	
VYPRACOVATEL		Milan Larič	
MĚŘÍTKO		1:100	
OZN. OBJEKTU		S0 02	PROJEKTOVÁ ČÁST
MĚŘÍTKO		S0 03	
OZN. VÝKRESU		S0 04	D.1.4.e
MĚŘÍTKO		1:100	
OZN. VÝKRESU		PŮDORYS 4NP	05