


PŮDORYS 7. NP

KABELY PRO PODLAHOVÉ ZASUVKOVÉ KRABICE VEDENY V PODLAZE V TRUBKÁCH 36mm.
 KABELY ULOŽENY JAKO SKRYTÉ V PŘÍČKÁCH NEBO V TRUBKÁCH A ŽLABECH V PODLEDECH.
 SOUSTAVA : 3NPE stř. 50Hz 400/230V TN-C PŘED RVS
 SOUSTAVA : 3NPE stř. 50Hz 400/230V TN-S ZA ROZVADĚČEM RVS
 OCHRANA PŘED ÚRAZEM EL. PROUDEM : ZAKLADNÍ-S AUTOM. ODPONEM OD ZDROJE
 ZVYŠENA-PROUDOVÝMI CHRÁNIČI A DOPL. POSPOJ.
 OVLADACÍ SPINACÍ PŘÍSTROJE VE VÝŠI 1,2-1,3m NAD PODLAHOU.
 BUDE PROVEDENO DOPLNŮJÍCÍ POSPOJOVÁNÍ VODIČEM CY 6mm².
 INSTALACI PRO GASTRO PROVĚST DLE INSTALAČNÍHO PLÁNU.

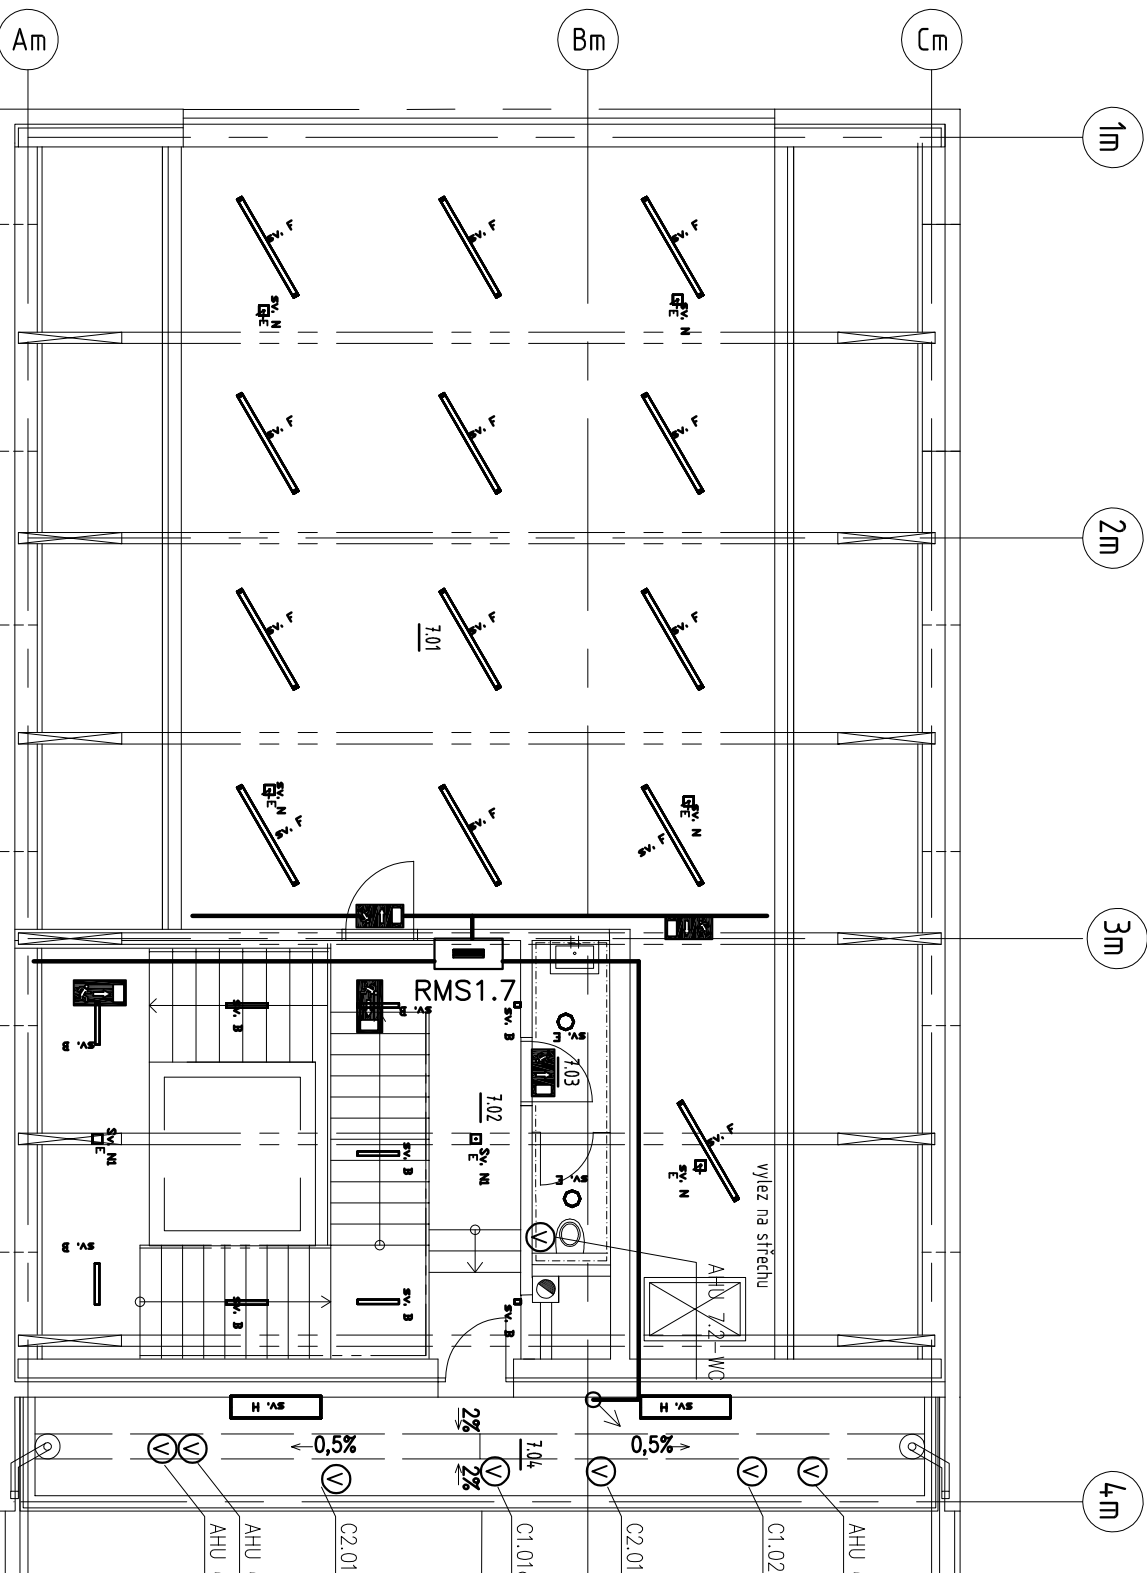

LEGENDA SVĚTEL:

- A LED svítidlo 36W
- B LED svítidlo 20W
- C LED svítidlo 44W
- D LED svítidlo 36W
- E LED svítidlo 22W
- F LED svítidlo 40W
- G LED svítidlo 30W
- H LED svítidlo 30W IP54
- N LED svítidlo ND protipanika 3W
- N1 LED svítidlo ND protipanika 3W
- N2 LED svítidlo ND protipanika 3W
- ☐ LED svítidlo ND piktoqram 3W


LEGENDA:

- ☐ RVS STAVAJÍCÍ HLAVNÍ ROZVADĚČ CELÉHO AREÁLU, NÁPOJNÝ BOD
- ☐ RVS.1 NOVÝ HLAVNÍ ROZVADĚČ OBJEKTU, NÁPOJNÝ BOD PRO PODRUŽNÉ ROZVADĚČE RMS...
- ☐ RMS... PODRUŽNÉ ROZVADĚČE V PATRECH
- ☐ DT... PODRUŽNÝ ROZVADĚČ PRO MGR-DOD. MGR
- ☐ UPFD NÁHRADNÍ ZDROJ PRO VĚTRÁNÍ CHUC.
- ☐ CS POŽÁRNĚ POPLACHOVÝ SPINAČ (TLAČÍTKO POD SKLÍČKEM) ČERVENÉ CENTRAL STOP - "PŘI POŽÁRU VYPNÍ"
- ☐ TS POŽÁRNĚ POPLACHOVÝ SPINAČ (TLAČÍTKO POD SKLÍČKEM) ČERVENÉ TOTAL STOP - "PŘI POŽÁRU NEVYPINAT"

V KABELOVÁ TRASA PÁTĚŘNÍ PRO VÍCE JAK JEDEN KABEL PRO NÁPOJENÍ PŘI KABELY S FUNKČNOSTÍ 1hod, VC, ULOŽENÍ ZARÍZENÍ VZT
 KABELOVÝ VÝVOD PRO NÁPOJENÍ TECHNOLOGIE
 STOUPACÍ VEDENÍ

VÝPIS MÍSTNOSTÍ 7.NP - S002

číslo	název místnosti
701	klubovna obce
702	chodba
703	toaleta
704	technická místnost
705	podesta schodiště

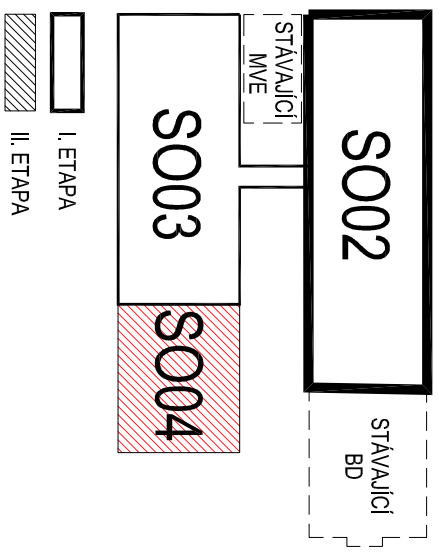

ZODPOVĚDNÝ PROJEKTANT

Milan Laták
 Zengrova 6, 615 00 Brno
 gsm : +420 603 812 910
 email: latak@ldh.cz

OBJEDNATEL

Mlýnský ostrov, s.r.o.
 Fügnerovo nábř. 27, 664 01 Blatovice nad Svítavou
 P.P. Architects s.r.o.
 Slovinská 29, 612 00 Brno

ZHOTOVITEL

P.P. Architects s.r.o.
 Slovinská 29, 612 00 Brno

NÁZEV AKCE

"REVITALIZACE LOKALITY
 MLÝNSKÝ OSTROV"

ČÁST

D.1.4 TECHNICKA PROSTŘEDÍ STAVEB

ZPRACOVATEL ČÁSTI

LDH spol. s r.o., Zengrova 6, 615 00 Brno
 Milan Laták

VYPRACOVAL

Milan Laták

e)

SILNOPROUDÁ ELEKTROTECHNIKA

NÁZEV VÝKRESU

PŮDORYS 7NP

OZN. OBJEKTU		SO 02	PROJEKTOVÁ ČÁST	D.1.4.e
STUPĚŇ		SO 03		
ČÍSLO PARÉ		SO 04		
MĚŘÍTKO		1:100	ČÍSLO VÝKRESU	08
DATUM		01 / 2023		
STAV		DUR+DSP		
RAZÍTKO, PODPIS				