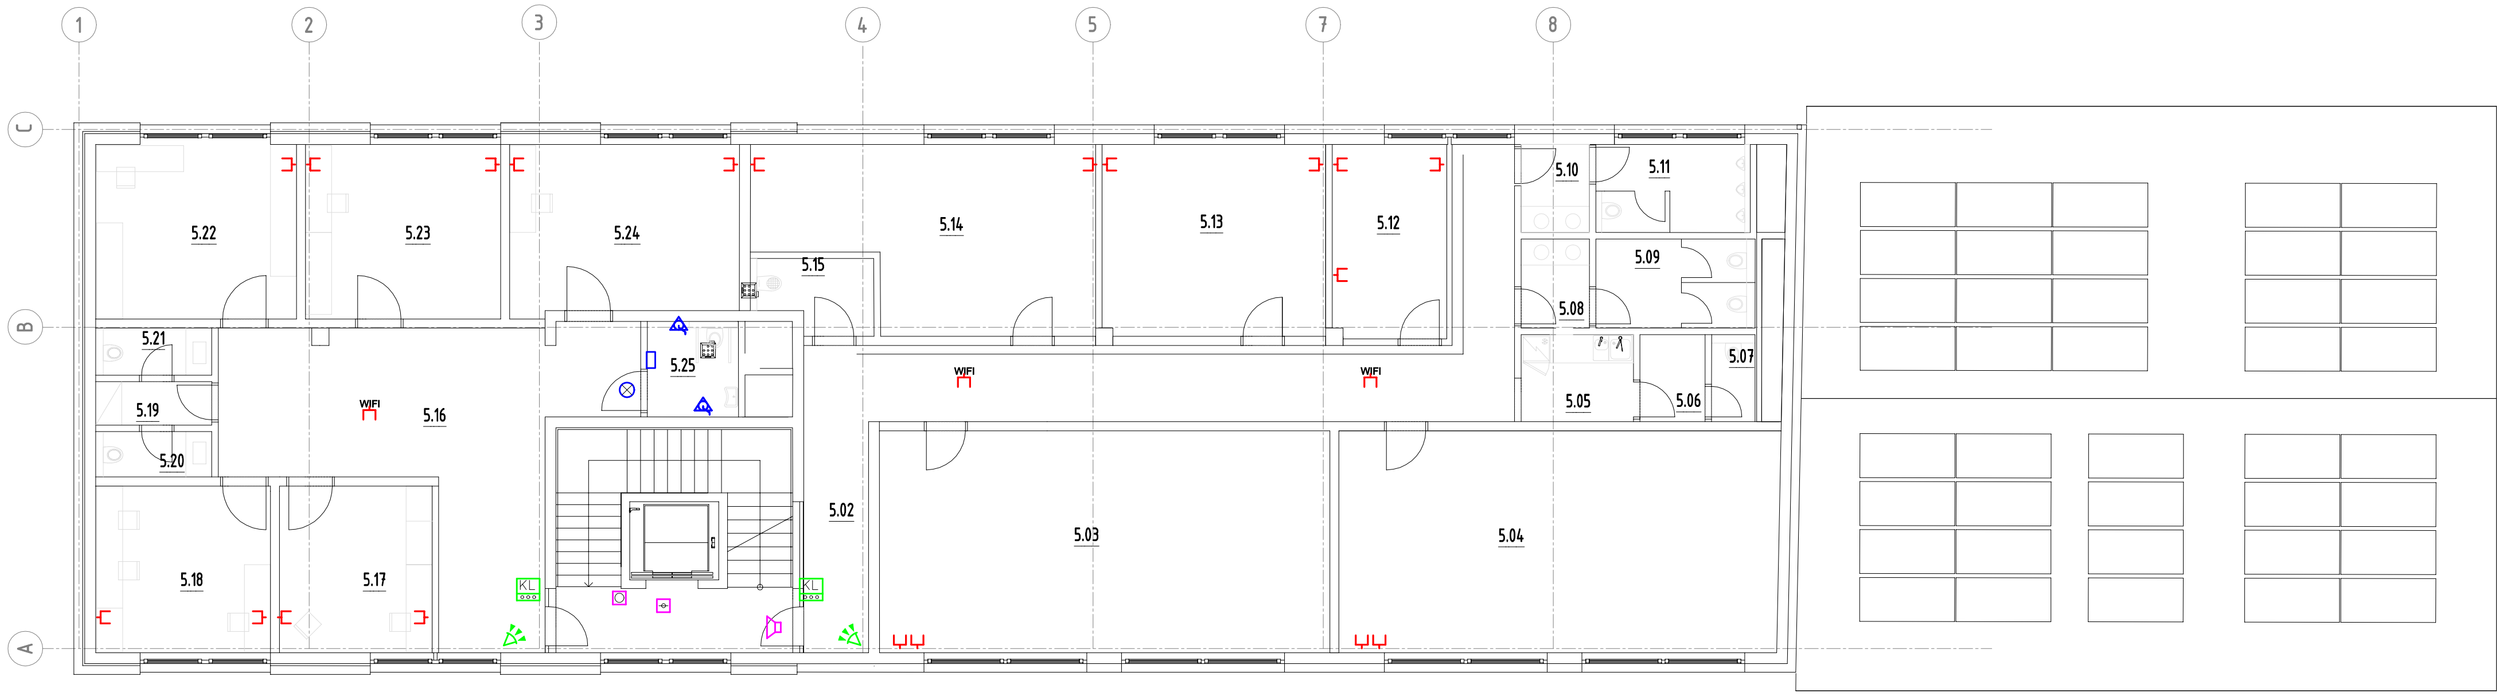

VÝPIS MÍSTNOSTÍ 5.NP – SO02

číslo	název místnosti	sv. výška (m)	plocha (m²)	podlaha	OZN.	stěny	poznámka
5.01	3 podesty schodiště	–	13,8	keram. dlažba	P10		CHUC typu B
5.02	chodba SVČ	3,00 podhled	43,5	litá epoxid stěrka			
5.03	klubovna 1, SVČ	3,00 podhled	53,0	sametový vinyl	P15		
5.04	klubovna 2, SVČ	3,00 podhled	51,8	sametový vinyl	P15		
5.05	kuchyňka, SVČ	3,00 podhled	5,2	litá pu stěrka		keram. obklad	
5.06	předsíň WC pedagog	2,70 podhled	3,0	litá pu stěrka		keram. obklad	
5.07	WC pedagog	2,70 podhled	2,0	litá pu stěrka		keram. obklad	
5.08	předsíň WC – dívky	2,70 podhled	7,2	litá pu stěrka		keram. obklad	
5.09	WC dívky	2,70 podhled	7,5	litá pu stěrka		keram. obklad	
5.10	předsíň WC – chlapci	2,70 podhled	3,2	litá pu stěrka		keram. obklad	
5.11	WC – chlapci	2,70 podhled	7,2	litá pu stěrka		keram. obklad	
5.12	kancelář SVČ	3,00 podhled	11,7	sametový vinyl	P15		
5.13	sklad 1, SVČ	3,00 podhled	22,7	litá epoxid stěrka			
5.14	sklad 2, SVČ	3,00 podhled	29,3	litá epoxid stěrka			
5.15	úklidová místnost	2,70 podhled	4,3	litá epoxid stěrka		keram. obklad	
5.16	chodba ZUŠ	3,00 podhled	40,2	sametový vinyl	P15		
5.17	zkušebna 1, ZUŠ	3,00 podhled	13,5	sametový vinyl	P15		
5.18	zkušebna 2, ZUŠ	3,00 podhled	15,5	sametový vinyl	P15		
5.19	předsíň WC žáci ZUŠ	2,70 podhled	2,7	litá pu stěrka		keram. obklad	
5.20	WC žáci ZUŠ	2,70 podhled	2,8	litá pu stěrka		keram. obklad	
5.21	WC žáci ZUŠ	2,70 podhled	2,9	litá pu stěrka		keram. obklad	
5.22	zkušebna 3, ZUŠ	3,00 podhled	18,6	sametový vinyl	P15		
5.23	zkušebna 4, ZUŠ	3,00 podhled	18,0	sametový vinyl	P15		
5.24	zkušebna 5, ZUŠ	3,00 podhled	20,4	sametový vinyl	P15		
5.25	wc pedagog/imobil.	2,70 podhled	4,6	litá pu stěrka		keram. obklad	

SIGNALIZACE Z WC POSTIŽENÝCH
TLAČÍTKO NOUZOVÉHO VOLÁNÍ

SIGNALIZACE Z WC POSTIŽENÝCH
SIGNALIZAČNÍ SVÍTIDLO VČETNĚ AKUSTIKY
DVEŘNÍ KOMBINACE PRO RESET SYSTÉMU

ŠKOLNÍ ZVONEK, JEDNOTNÝ ČAS

LOKÁLNÍ DETEKCE POŽÁRU PRO SPOUŠTĚNÍ
VĚTRÁNÍ CHUC - HLÁSIČ KOUŘE

LOKÁLNÍ DETEKCE POŽÁRU PRO SPOUŠTĚNÍ
VĚTRÁNÍ CHUC - TLAČÍTKO

DVOJZÁSUVKA 2xRJ45
PRO NAPOJENÍ LAN, WIFI AP - 2xUTP KABEL kat5e Z RACKU
KABELY VÉST V TRUBKÁCH POD OMÍTKOU, V PODLAZE, V PODHLEDU
ZÁSUVKY KOORDINOVAT SE SILNOPROUDEM, RÁMEČKY A KRABICE DODÁ SILNO
POŽÁRNÍ PARAMETRY KABELÁŽE - DLE PBŘ

DVOJZÁSUVKA 2xRJ45, PRO NAPOJENÍ CCTV KAMERY.
KAMERA S PŘÍSVITEM, S VIDEOANALYZOU, MASKOVÁNÍ PRIVATNÍ ZÓNY
KABELY VÉST V TRUBKÁCH POD OMÍTKOU, V PODLAZE
POŽÁRNÍ PARAMETRY KABELÁŽE - DLE PBŘ

IP INTERKOM+INTEGROVANÁ KAMERA+TLAČÍTKOVÉ TABLO
ROZVOD PROVEDEN SYSTÉMOVÝM BUS KABELEM

IP VIDEOINTERKOM - NÁSTĚNNÝ TABLET AUDIO+VIDEO,
KOMUNIKACE S VCHODEM, BUS ŘEŠENÍ

SBĚRNICOVÁ EZS
POHYBOVÝ DETEKTOR

SBĚRNICOVÁ EZS
OVLÁDACÍ KLÁVESNICE SYSTÉMU EZS
SYSTÉM BUDE ALTERNATIVNĚ OVLÁDÁN SMARTPHONEM

SBĚRNICOVÁ EZS
DETEKTOR KOUŘE (POŽÁRU)

DVOUSYSTÉMOVÝ REPRODUKTOR, DO 2x6W
ROZVOD KABELEM 4x1,5

ZODPOVĚDNÝ PROJEKTANT	Alexa-projekce s.r.o., projektování sdělovacích rozvodů Minská 27a, Brno gsm : 608 770 745 email: info@alexa-projekce.cz	RAZÍTKO, PODPIS
OBJEDNATEL	Mlýnský ostrov, s.r.o, Fügnerovo nábř. 27, 664 01 Blovice nad Svitavou	
ZHOTOVITEL	P.P. Architects s.r.o. Slovinská 29, 612 00 Brno	
NÁZEV AKCE	"REVITALIZACE LOKALITY MLÝNSKÝ OSTROV"	DATUM 01/2023 STUPEŇ DUR+DSP ČÍSLO PARÉ
ČÁST	D.1.4 TECHNIKA PROSTŘEDÍ STAVEB	
ZPRACOVATEL ČÁSTI	ING. KAREL ALEXA	OZN. OBJEKTU: SO 02, SO 03, SO 04 / PROJEKTOVÁ ČÁST: D.1.4.f
VYPRACOVAL	ING. KAREL ALEXA	
ŋ	SLABOPROUDÁ ELEKTROTECHNIKA	
NÁZEV VÝKRESU	PŮDORYS 5NP	MĚŘÍTKO 1:100 / ČÍSLO VÝKRESU 06