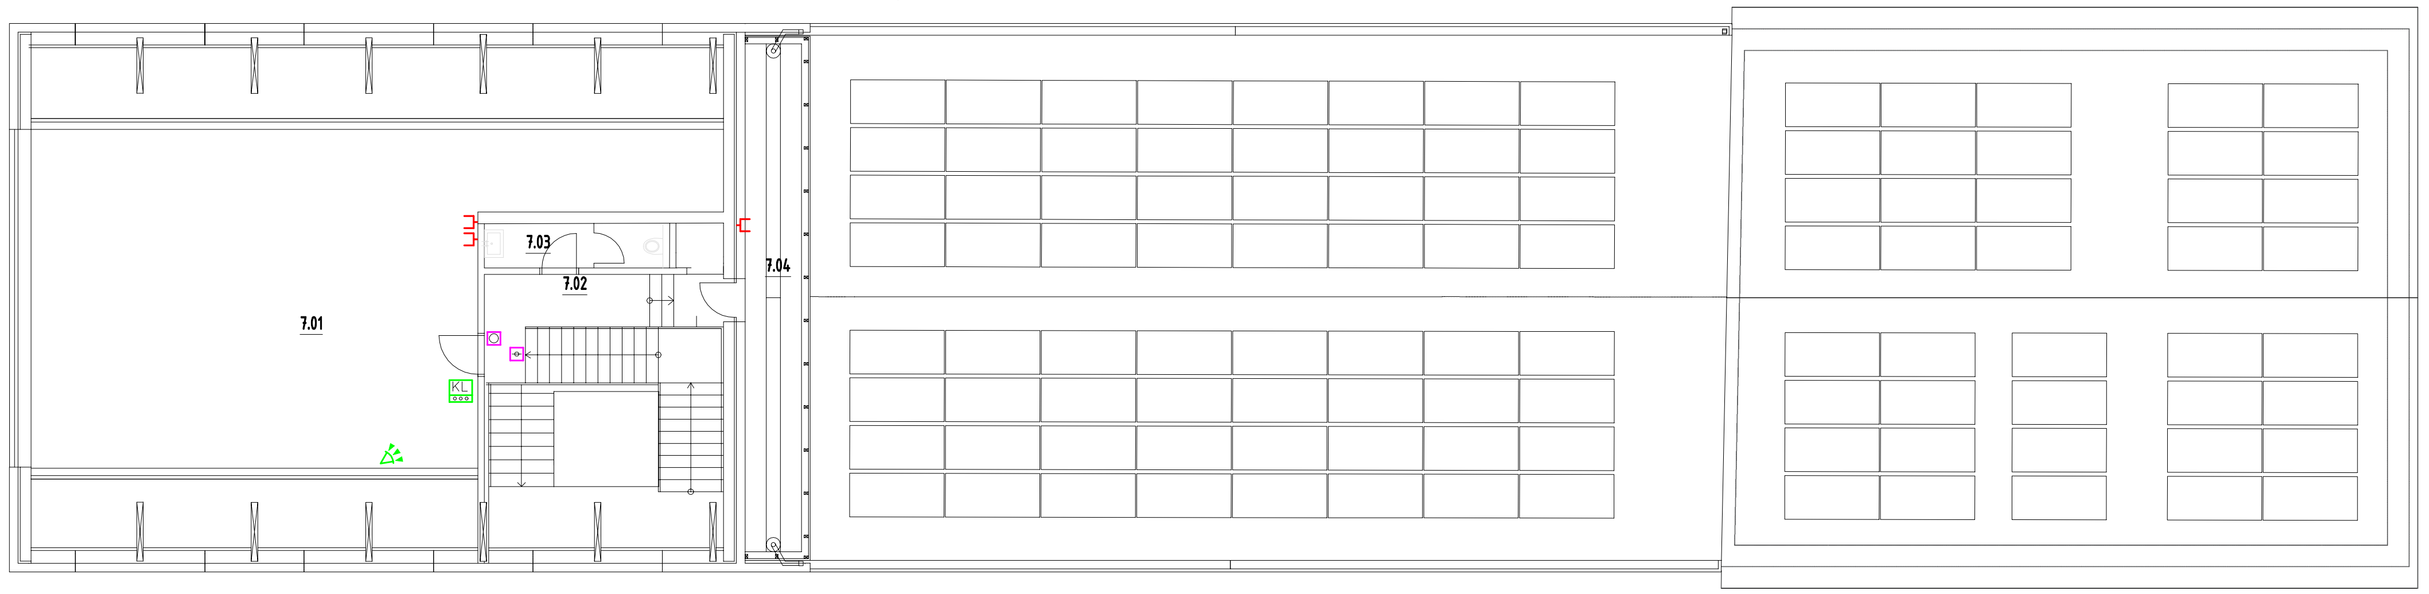


## VÝPIS MÍSTNOSTÍ 7.NP- SO02

| číslo | název místnosti | sv. výška (m) | plocha (m²) | podlaha | OZN. | stěny | poznámka |
|---|---|---|---|---|---|---|---|
| 7.01 | klubovna obce | 1,3-2,8 | 92,2 | samolevý vinyl | P12 | | |
| 7.02 | chodba | 2,7 podhled | 8,2 | keram. dlažba | P13 | | |
| 7.03 | toaleta | 2,7 podhled | 4,3 | litá pu stěrka | | keram. obklad | |
| 7.04 | technická místnost | 1,3-2,8 | 15,5 | beton.dl. na terčích | | | |
| 7.05 | podesta schodiště | 1,3-2,8 | 2,0 | keram. dlažba | | | |

SIGNALIZACE Z WC POSTIŽENÝCH
TLAČÍTKO NOUZOVÉHO VOLÁNÍ

SIGNALIZACE Z WC POSTIŽENÝCH
SIGNALIZAČNÍ SVÍTIDLO VČETNĚ AKUSTIKY
DVEŘNÍ KOMBINACE PRO RESET SYSTÉMU

ŠKOLNÍ ZVONEK, JEDNOTNÝ ČAS

LOKÁLNÍ DETEKCE POŽÁRU PRO SPOUŠTĚNÍ
VĚTRÁNÍ CHUC - HLÁSIČ KOUŘE

LOKÁLNÍ DETEKCE POŽÁRU PRO SPOUŠTĚNÍ
VĚTRÁNÍ CHUC - TLAČÍTKO

DVOJZÁSUVKA 2xRJ45
PRO NAPOJENÍ LAN, WIFI AP - 2xUTP KABEL kat5e Z RACKU
KABELY VÉST V TRUBKÁCH POD OMÍTKOU, V PODLAZE, V PODHLEDU
ZÁSUVKY KOORDINOVAT SE SILNOPROUDEM, RÁMEČKY A KRABICE DODÁ SILNO
POŽÁRNÍ PARAMETRY KABELÁŽE - DLE PBŘ

DVOJZÁSUVKA 2xRJ45, PRO NAPOJENÍ CCTV KAMERY,
KAMERA S PŘÍSVITEM, S VIDEOANALÝZOU, MASKOVÁNÍ PRIVATNÍ ZÓNY
KABELY VÉST V TRUBKÁCH POD OMÍTKOU, V PODLAZE
POŽÁRNÍ PARAMETRY KABELÁŽE - DLE PBŘ

IP INTERKOM+INTEGROVANÁ KAMERA+TLAČÍTKOVÉ TABLO
ROZVOD PROVEDEN SYSTÉMOVÝM BUS KABELEM

IP VIDEOINTERKOM - NÁSTĚNNÝ TABLET AUDIO+VIDEO,
KOMUNIKACE S VCHODEM, BUS ŘEŠENÍ

SBĚRNICOVÁ EZS
POHYBOVÝ DETEKTOR

SBĚRNICOVÁ EZS
OVLÁDACÍ KLÁVESNICE SYSTÉMU EZS
SYSTÉM BUDE ALTERNATIVNĚ OVLÁDÁN SMARTPHONEM

SBĚRNICOVÁ EZS
DETEKTOR KOUŘE (POŽÁRU)

DVOUSYSTÉMOVÝ REPRODUKTOR, DO 2x6W
ROZVOD KABELEM 4x1,5

| | | | |
|---|---|---|---|
| ZODPOVĚDNÝ PROJEKTANT | Alexa-projekce s.r.o., projektování sdělovacích rozvodů<br>Minská 27a, Brno<br>gsm : 608 770 745<br>email: info@alexa-projekce.cz | RAZÍTKO, PODPIS | |
| OBJEDNATEL | Mlýnský ostrov, s.r.o.<br>Fügnerovo nábř. 27, 664 01 Bílovice nad Svitavou | | |
| ZHOTOVITEL | P.P. Architects s.r.o.<br>Slovinská 29, 612 00 Brno | | |
| NÁZEV AKCE | "REVITALIZACE LOKALITY MLÝNSKÝ OSTROV" | DATUM | 01/2023 |
| | | STUPEŇ | DUR+DSP |
| | | ČÍSLO PARÉ | |
| ČÁST | D.1.4 TECHNIKA PROSTŘEDÍ STAVEB | | |
| ZPRACOVATEL ČÁSTI | ING. KAREL ALEXA | OZN. OBJEKTU | PROJEKTOVÁ ČÁST |
| VYPRACOVAL | ING. KAREL ALEXA | SO 02<br>SO 03<br>SO 04 | D.1.4.f |
| f) | SLABOPROUDÁ ELEKTROTECHNIKA | | |
| NÁZEV VÝKRESU | PŮDORYS 7NP | MĚŘÍTKO | ČÍSLO VÝKRESU |
| | | 1:100 | 08 |