


# ŘEZ

## Vsakovací galerie z bloků Jednovrstvé provedení

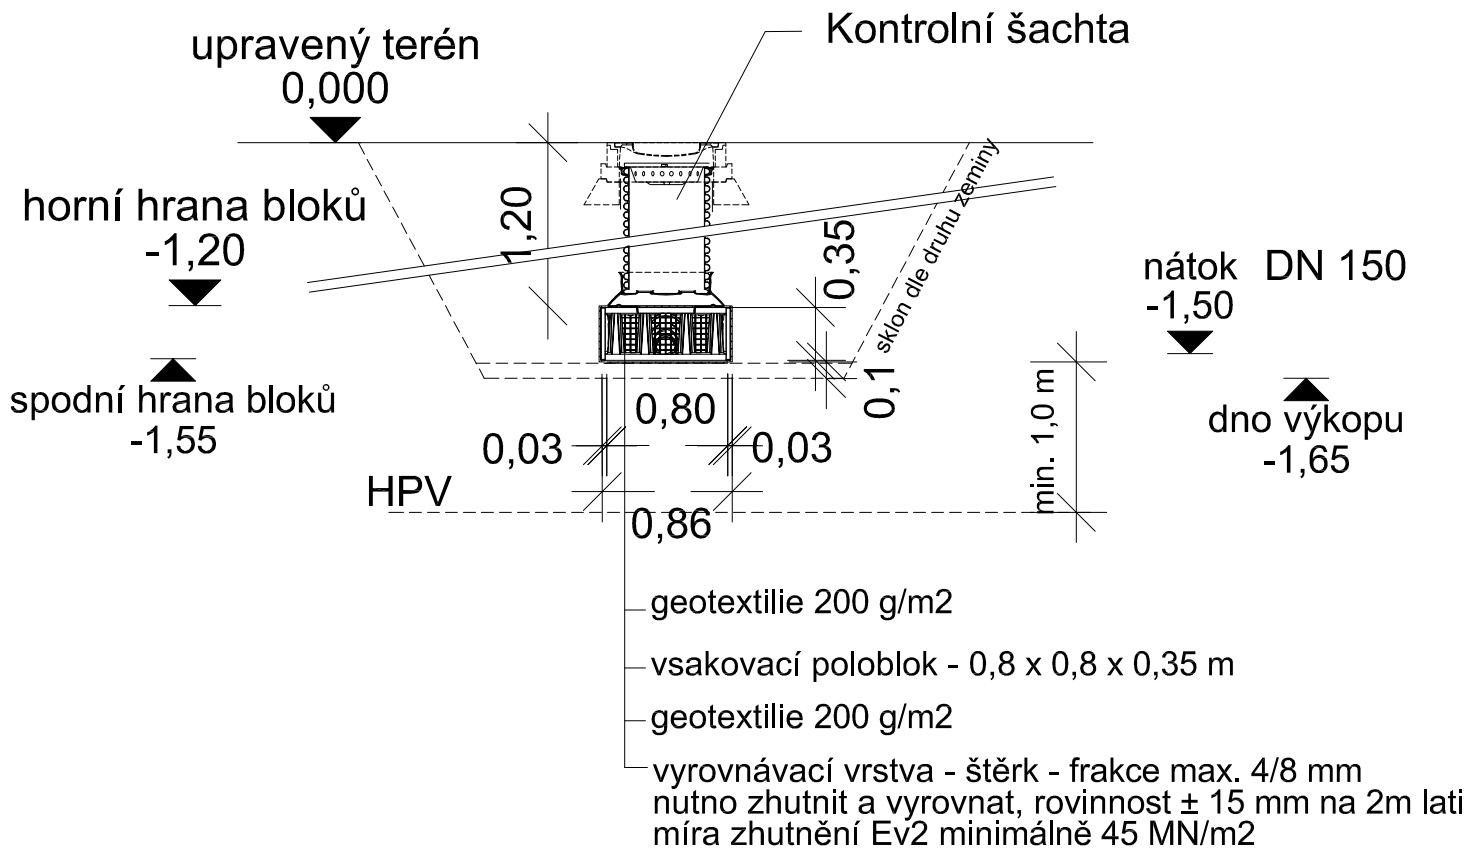

ZODPOVĚDNÝ PROJEKTANT Ing. Zbyněk Holešovský LDH spol. s r.o., Zengrova 6, 615 00 Brno, CZ tel.: +420 604 231 439 email: holesovsky@ldh.cz	RAZÍTKO, PODPIS	
OBJEDNATEL Mlýnský ostrov, s.r.o. Fügnerovo nábř. 27, 664 01 Bílovice nad Svitavou		
ZHOTOVITEL P.P. Architects s.r.o. Slovinská 29, 612 00 Brno		
NÁZEV AKCE <b>"REVITALIZACE LOKALITY MLÝNSKÝ OSTROV"</b>	DATUM 01/2023 STUPEŇ DUR + DSP ČÍSLO PARÉ	
ČÁST D.1 DOKUMENTACE STAVEBNÍHO OBJEKTU		
ZPRACOVATEL ČÁSTI LDH spol. s r.o., Zengrova 6, 615 00 Brno	OZN. OBJEKTU SO 10	PROJEKTOVÁ ČÁST D.1
VYPRACOVAL Ing. Holešovský		
PROJEKTOVÁ ČÁST VSAKOVÁNÍ DEŠŤOVÝCH VOD		
NÁZEV VÝKRESU ŘEZ VSAKOVACÍ GALERIÍ	MĚŘITKO -	ČÍSLO VÝKRESU 03