



PŮDORYS 2. NP

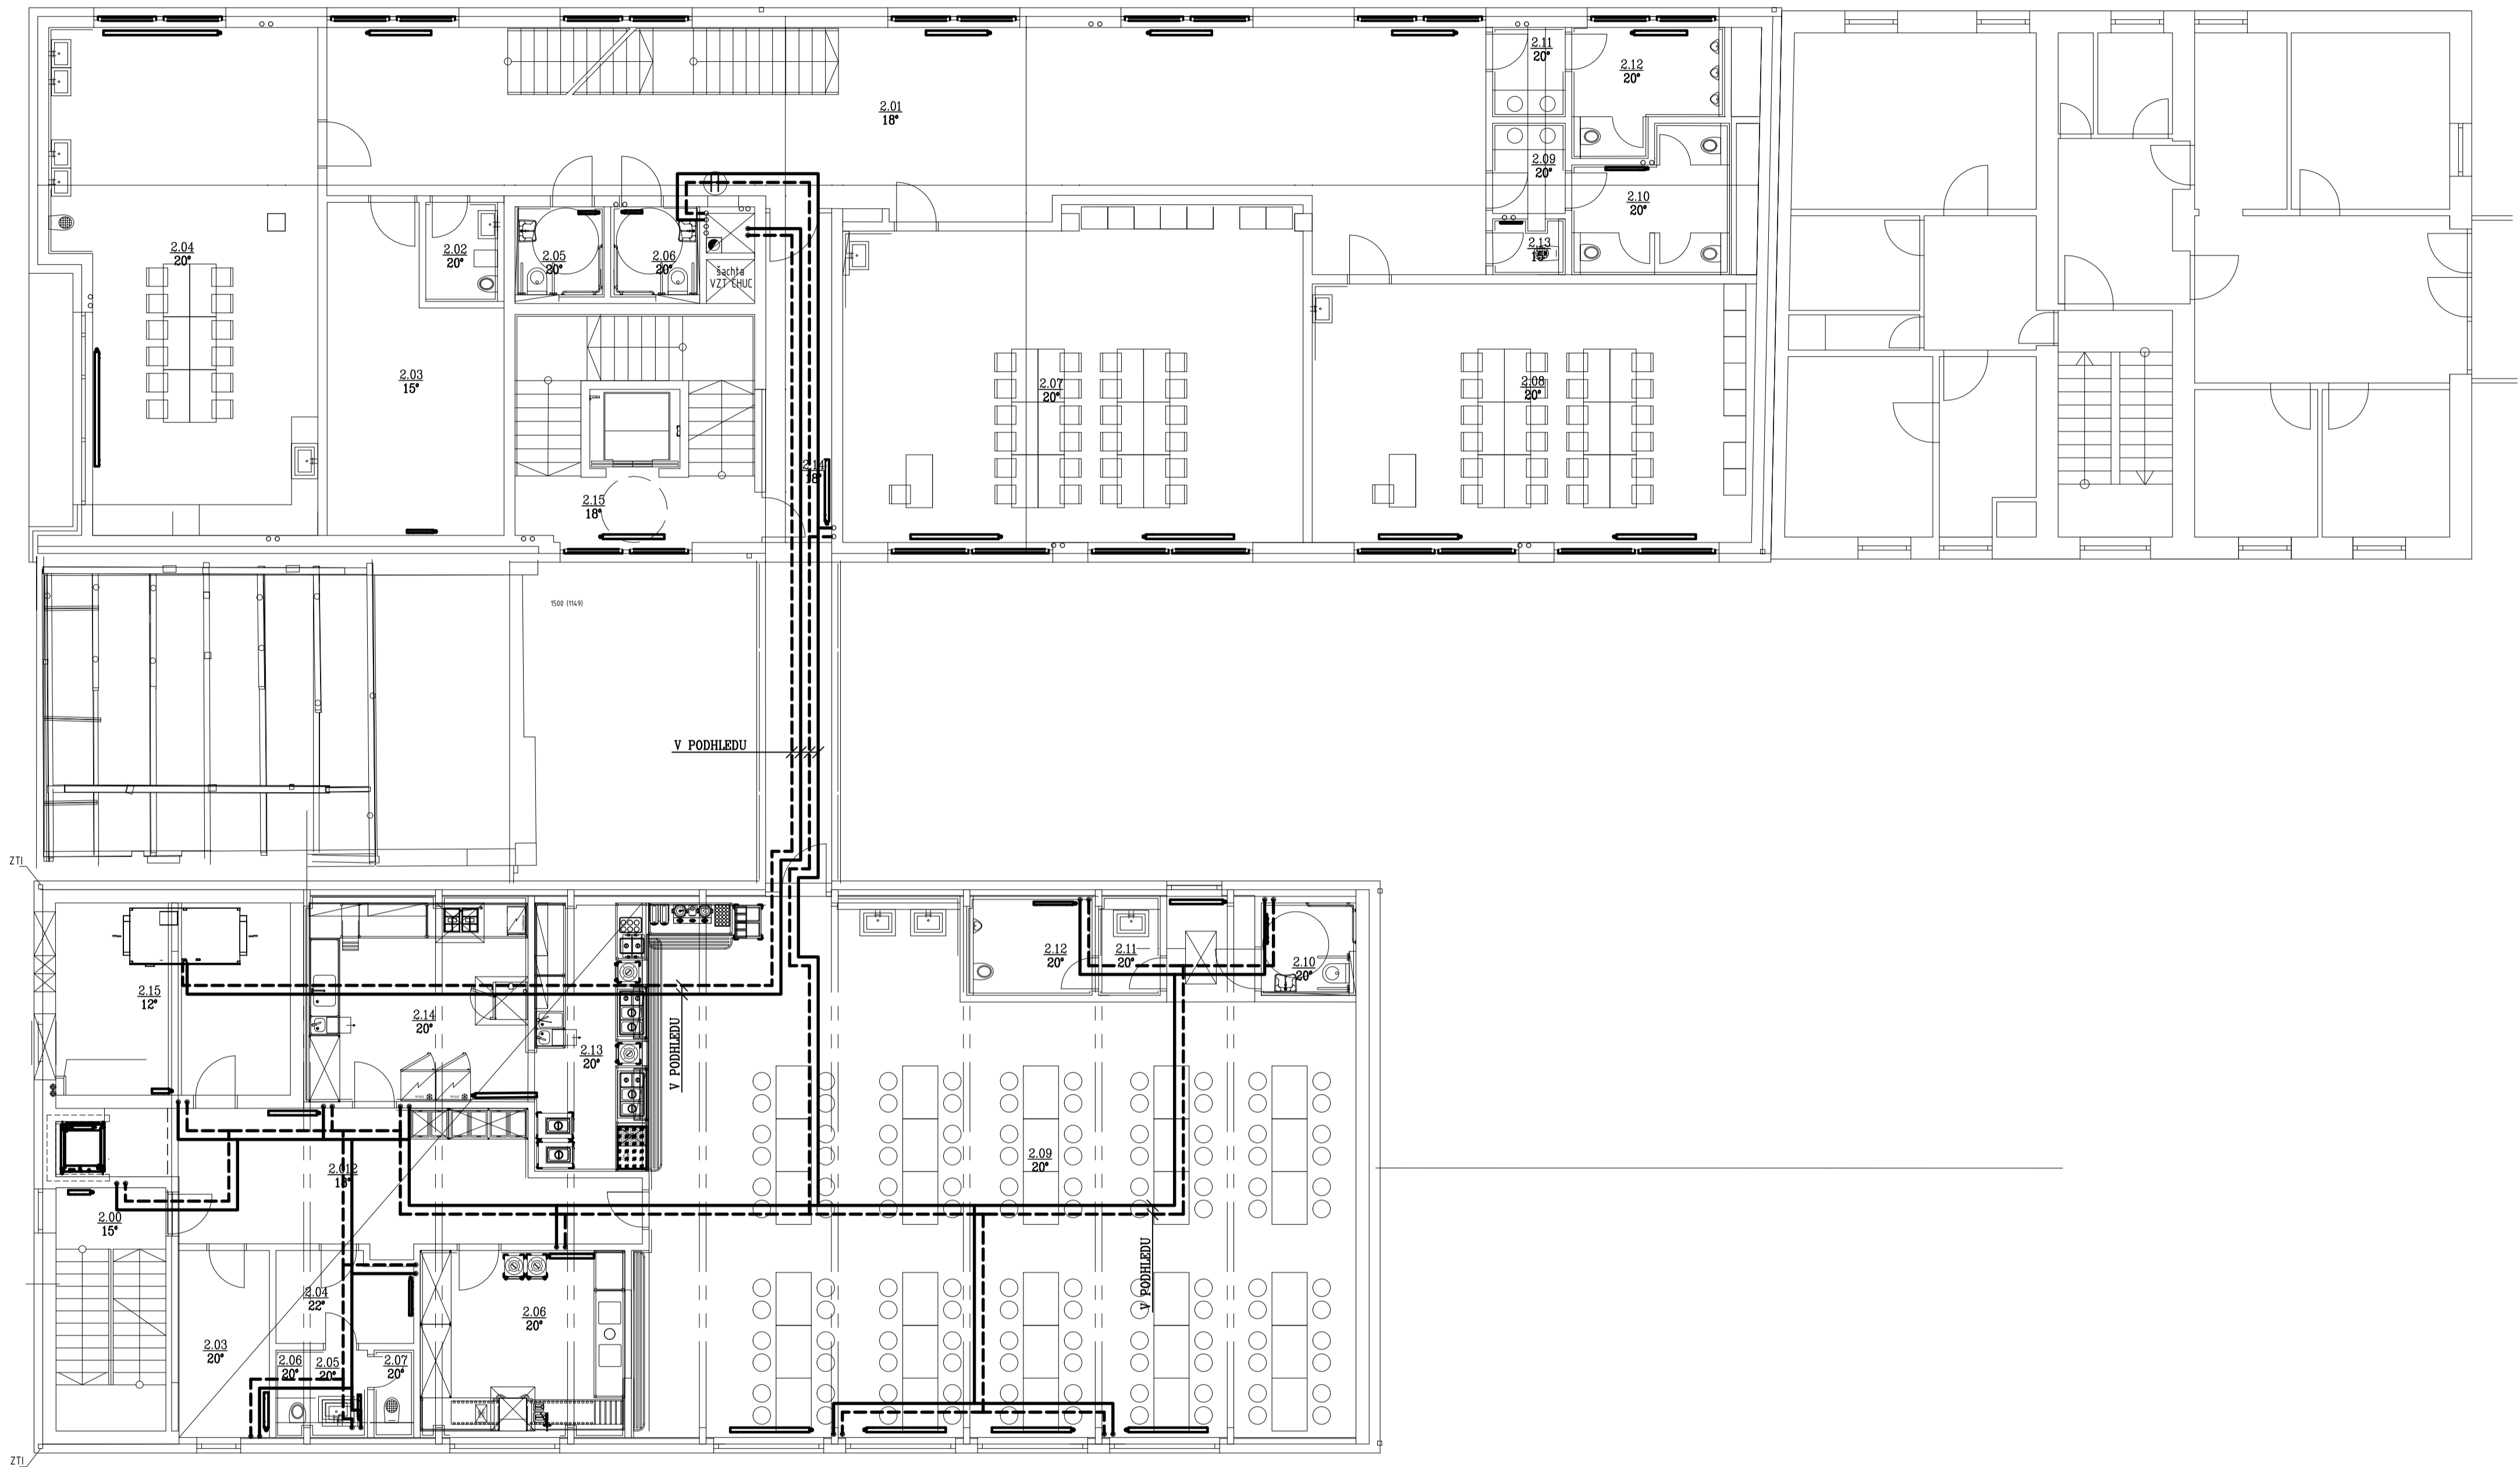

LEGENDA

- POTRUBÍ TOPNÉ – MĚDĚNÉ
- - - - - POTRUBÍ VRATNÉ – MĚDĚNÉ
- 1a** PLYNOVÝ KONDENZAČNÍ KOTEL O VÝKONU 33,4 kW
- 1b** PLYNOVÝ KONDENZAČNÍ KOTEL O VÝKONU 2x62,4kW
- 2** ODKOURENÍ A PŘÍVOD VZDUCHU
- 3** HYDRAULICKÝ VYROVŇÁVAČ DYNAMICKÝCH TLAKŮ
- 4** ROZDĚLOVAČ RS KOMBI
- 5** EXPANZNÍ NÁDOBA
- 6a** ZÁSOBNÍK TV O OBJEMU 500l
- 6b** ZÁSOBNÍK TV O OBJEMU 1000l
- 7a** ÚPRAVNA VODY PRO MENŠÍ OBJEM V TOPNÉM SYSTÉMU
- 7b** ÚPRAVNA VODY PRO VĚTŠÍ OBJEM V TOPNÉM SYSTÉMU
- 8** EL. ROZVADEČ MaR
- RU** REGULAČNÍ UZEL
- OTOPNÉ TĚLESO OCELOVÉ DESKOVÉ
- TYP KLASIK NEBO VK
- OTOPNÉ TĚLESO S VODOROVNĚ ORIENTOVANÝMI PROFILY
- OTOPNÉ TĚLESO VERTIKÁLNÍ
- PODLAHOVÝ KONVEKTOR S VENTILÁTOREM

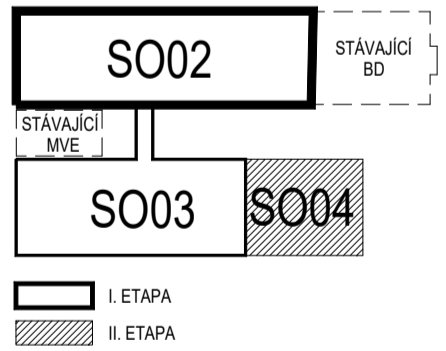

ZODPOVĚDNÝ PROJEKTANT Ivan Drápal Zengrova 6, 615 00 Brno gsm : +420 604 231 441 email: drapal@ldh.cz		RAZÍTKO, PODPIS	
OBJEDNATEL Mlýnský ostrov, s.r.o. Fušnerovo nám. 27, 664 01 Bilovice nad Svitavou			
ZHOTOVITEL P.P. Architects s.r.o. Slovinská 29, 612 00 Brno			
NÁZEV AKCE "REVITALIZACE LOKALITY MLÝNSKÝ OSTROV"		DATUM 01/2023 STUPEŇ DUR+DSP ČÍSLO PARÉ	
ČÁST D.1.4 TECHNIKA PROSTŘEDÍ STAVEB			
ZPRACOVATEL ČÁSTI LDH spol. s r.o., Zengrova 6, 615 00 Brno	VYPRACOVAL Ing. Petra Drápalová	OZN. OBJEKTU SO 02 SO 03 SO 04	PROJEKTOVÁ ČÁST D.1.4.c
c) VYTÁPĚNÍ			
NÁZEV VÝKRESU PŮDORYS 2.NP		MĚRÍTKO 1:100	ČÍSLO VÝKRESU 03