


# PŮDORYS 5. NP

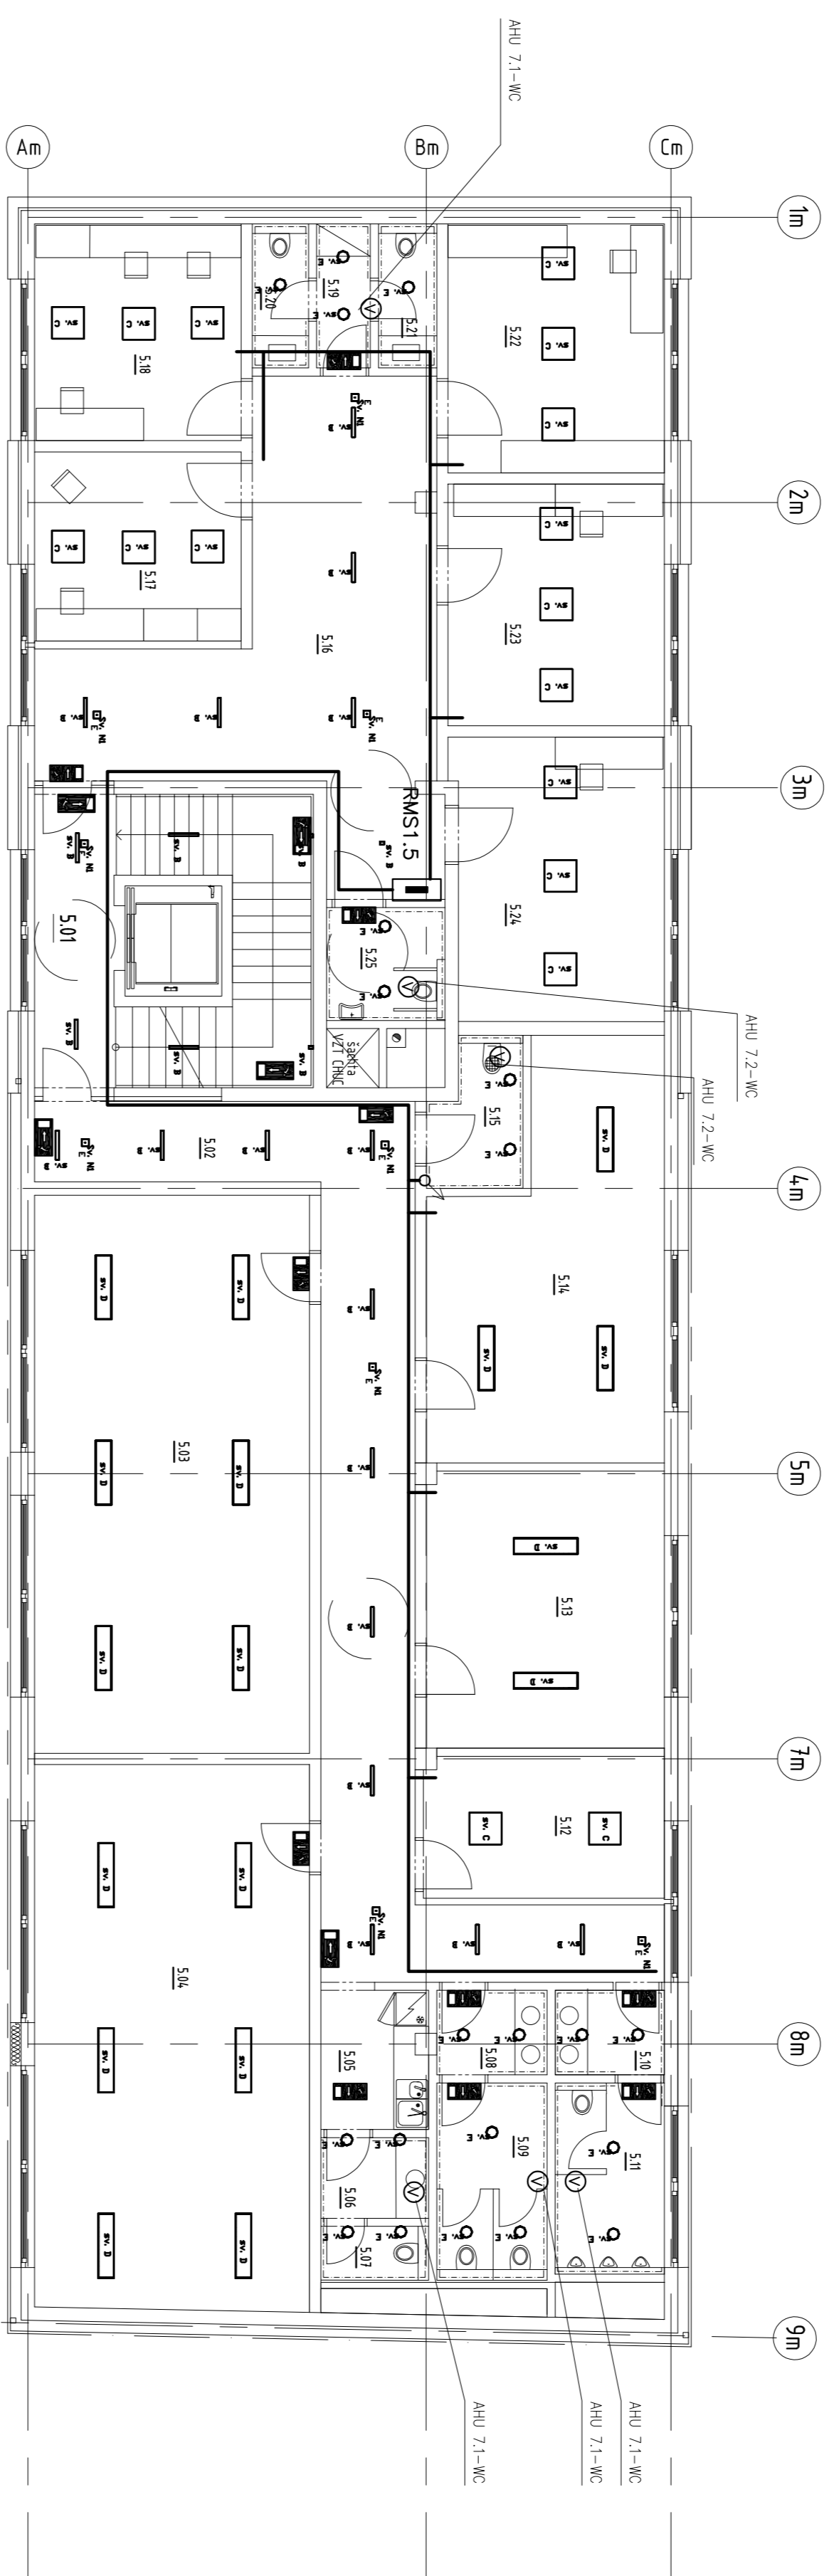

## LEGENDA SVĚTEL:


- A LED svítidlo 36W
- B LED svítidlo 20W
- C LED svítidlo 44W
- D LED svítidlo 36W
- E LED svítidlo 28W
- F LED svítidlo 40W
- G LED svítidlo 30W
- H LED svítidlo 30W IP54
- N1 LED svítidlo ND protiplnika 3W
- N2 LED svítidlo ND protiplnika 3W
- LED svítidlo ND piketogram 3W



## LEGENDA:

- RVS STAVAJÍCÍ HLAVNÍ ROZVADĚČ CELÉHO AREÁLU, NÁPOJNÝ BOD
- RVS.1 NOVÝ HLAVNÍ ROZVADĚČ OBJEKTU, NÁPOJNÝ BOD PRO PODŘIZNÉ ROZVADĚČE RMS...
- RMS... PODŘIZNÉ ROZVADĚČE V PAVRECH
- DT... PODŘIZNÝ ROZVADĚČ PRO MAR-DOD. MAR
- UPFD NÁHRADNÍ ZPŮSOB PRO VĚTRÁNÍ CHUC.
- V KABELOVÁ TRASA PŮBIENÍ PRO VÍCE AK. JEDNĚ KABELU PRO NÁPOJENÍ PAR. KABELY S FUNKČNOSTÍ "hod. vč." ULOŽENÍ KABELOVÝ VÝVOD PRO NÁPOJENÍ TECHNOLOGIE ZARÍZENÍ VZT
- STUPŇKACÍ VEDENÍ

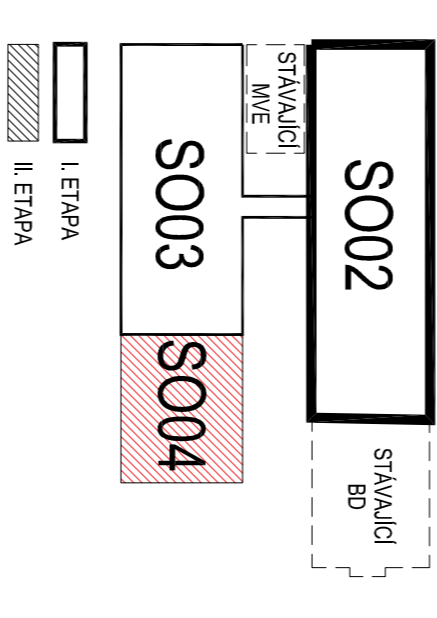

ZODPOVĚDNÝ PROJEKTANT		MILAN LARŠK	
ZODPOVĚDNÝ PROJEKTANT		Zemgova 6, 615 00 Brno	
ZODPOVĚDNÝ PROJEKTANT		gsm: +420 603 812 910	
ZODPOVĚDNÝ PROJEKTANT		email: larlak@lah.cz	
OBJEDNATEL		Městský úřad, s.r.o.	
OBJEDNATEL		Figuřanova nábř. 27, 664 01 Brno nad Svitavou	
ZÁKAZNÍK		P. P. Architekt s.r.o.	
ZÁKAZNÍK		Sokolova 29, 612 00 Brno	
NÁZEV AKCE		"REVITALIZACE LOKALITY MLÝNSKÝ OSTROV"	
NÁZEV AKCE		D1.4 TECHNICKÁ PŮDORYS STAVBY	
ČÁST		D1.4.4	
ZPRACOVATEL ČÁSTI		LDM spol. s r.o., Zemgova 6, 615 00 Brno	
VYPRACOVATEL		Milan Laršak	
ČÍSLO ČÁSTI		9)	
NÁZEV VÝKRESU		PŮDORYS 5NP	
OZN. OBJEKTU		S0 02	
OZN. OBJEKTU		S0 03	
OZN. OBJEKTU		S0 04	
MĚŘITVO		1:100	
OZN. VÝKRESU		D.1.4.e	
OZN. VÝKRESU		06	